


Утверждена

постановлением администрации
городского поселения «Микунь»

от 04.06.2025 № 105

Схема расположения земельного участка на кадастровом плане территории
Местоположение: Российская Федерация, Республика Коми, муниципальный район Усть-
Вымский, городское поселение Микунь, город Микунь, улица Гоголя, земельный участок 2в

11:08:0201025
МСК-11, 4 зона

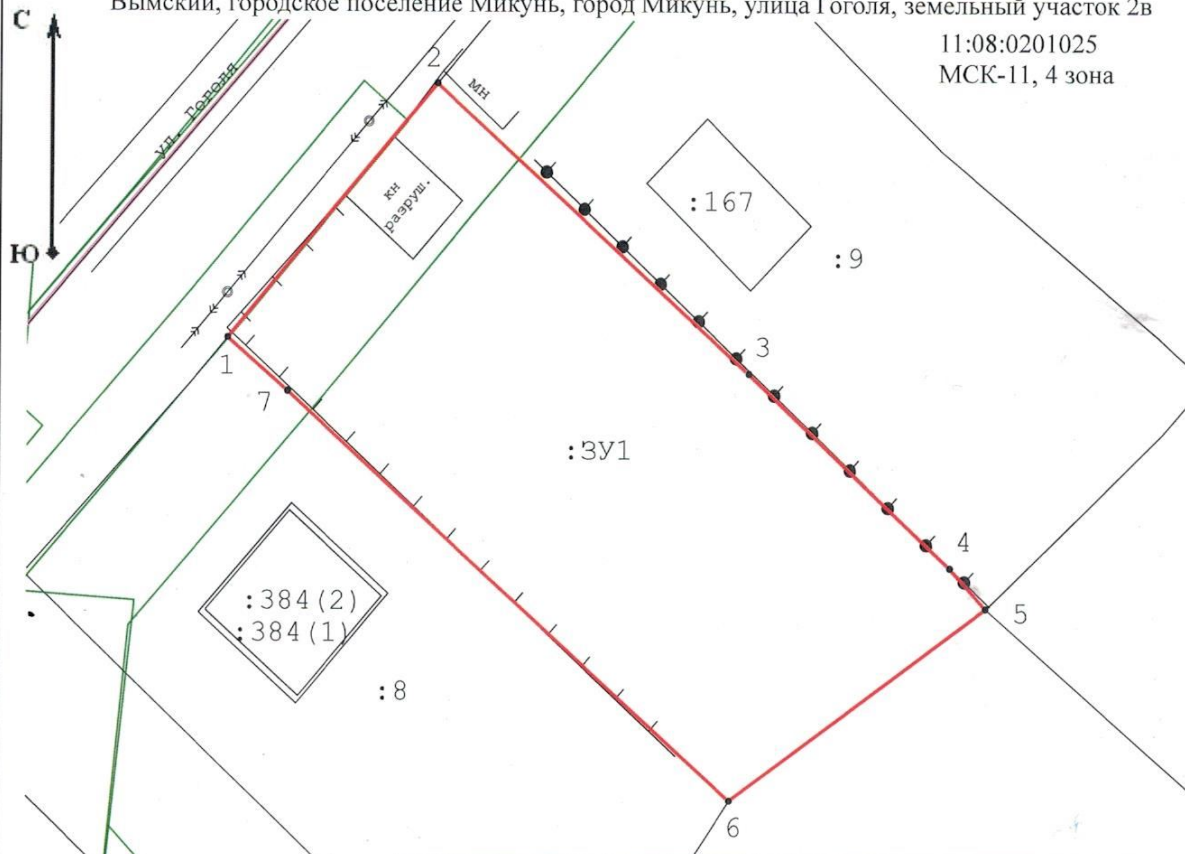

Условный номер земельного участка :3У1					
Площадь земельного участка 1 323 м²					
Обозначение характерных точек границ	Координаты		Обозначение характерных точек границ	Координаты	
	Х	У		Х	У
1	704 633,03	4 402 033,18	5	704 613,30	4 402 091,62
2	704 651,65	4 402 049,23	6	704 599,19	4 402 071,97
3	704 630,44	4 402 073,32	7	704 629,10	4 402 037,80
4	704 616,28	4 402 088,85	1	704 633,03	4 402 033,18

Масштаб 1:500

Условные обозначения:

- :3У1 - Обозначение образуемого земельного участка
- :40 - Кадастровый номер земельного участка
- н6 - Образуемая точка, сведения о которой позволяют однозначно определить ее местоположение
- 7 - Существующая точка, имеющиеся в ГКН сведения о которой позволяют однозначно определить ее местоположение
- - часть границы, сведения ЕГРН о которой позволяют однозначно определить ее положение на местности
- - часть границы, местоположение которой определено при выполнении кадастровых работ