


Утверждена
постановлением администрации
(наименование документа об утверждении, исключая наименование
городского поселения "Микунь"
органов государственной власти или органов местного
самостоятельного, муниципальных органов об утверждении сделки
или гражданско-правовых соглашений о передаче/распределении земельных
участков)
 от **2024** года №

Схема расположения земельного участка или земельных участков
на кадастровом плане территории

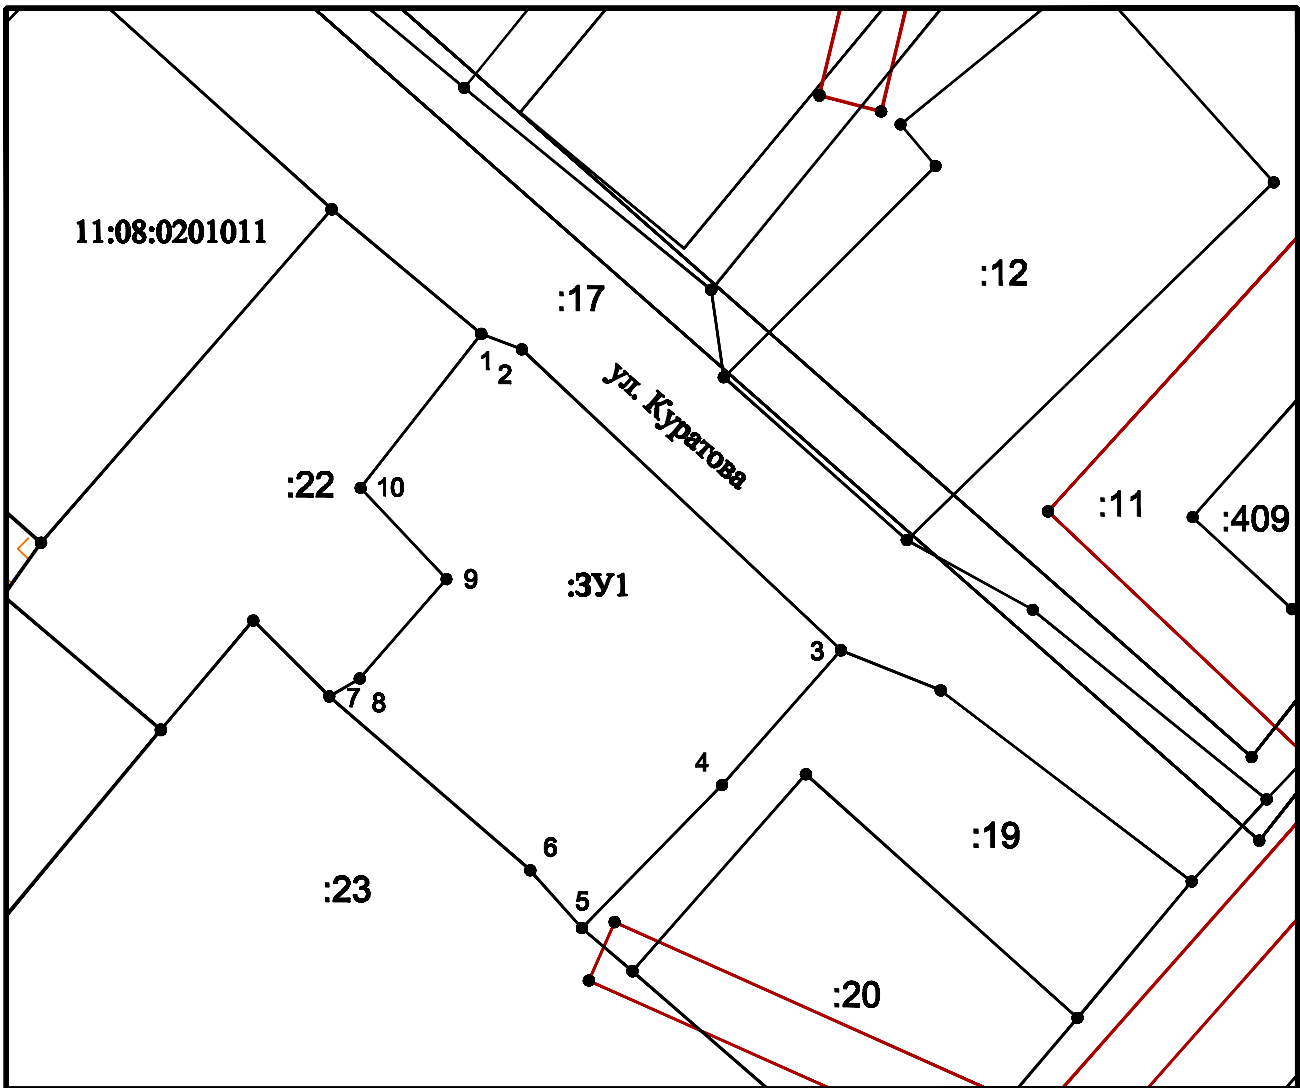

Условный номер земельного участка :3У1		
Площадь земельного участка 744 м2		
Обозначение характерных точек границ	Координаты, м	
	X	Y
1	704992,77	4401875,60
2	704991,71	4401878,40
3	704970,97	4401900,40
4	704961,69	4401892,20
5	704951,82	4401882,53
6	704955,81	4401878,98
7	704967,79	4401865,12
8	704969,02	4401867,22
9	704975,87	4401873,20
10	704982,16	4401867,28

Система координат МСК-11

Масштаб 1:500

Условные обозначения:

- Граница земельного участка, сведения о котором внесены в ГКН
- Граница образуемого земельного участка
- Граница кадастрового квартала
- Граница охранной зоны