

Утвержден:  
Постановлением администрации  
ГП "Микунь"  
№ \_\_\_\_\_ от \_\_\_\_\_ г.



**ГЕО-ЭКСПЕРТ**  
КАДАСТРОВЫЕ И ГЕОДЕЗИЧЕСКИЕ РАБОТЫ

РК, г. Сыктывкар, Сысольское шоссе 1/3  
ИНН/КПП 1101071810/110101001 ОГРН 11091101002376  
e-mail: geo481180@mail.ru

**ПРОЕКТ МЕЖЕВАНИЯ ТЕРРИТОРИИ ПО ОБЪЕКТУ**

**«Строительство системы водоснабжения города Микунь»**

**Внесение изменений в проект межевания территории**

**Книга 1 Основная часть**

**проекта межевания территории**

**ЗАКАЗЧИК: Администрация МО МР «Усть-Вымский»**

*Муниципальный контракт № 18 от 16.07.2019 г.*

Разработчик:

**ООО «Гео-Эксперт»**

\_\_\_\_\_ Е.А.Пленкин

«\_\_» \_\_\_\_\_ 2021 г.

Сыктывкар, 2021 г.

Список исполнителей

Директор

Е.А. Пленкин

Инженер

Л.С. Захарова

Состав проекта

Номер книги	Наименование
1	Основная часть проекта межевания территории
2	Материалы по образованию проекта межевания территории

## Проект межевания территории

### 2. Количественные и качественные характеристики проектируемого лесного участка

Количественные и качественные характеристики проектируемого лесного участка составляются на основании данных государственного лесного реестра ГУ «Айкинское лесничество», Микуньское участковое лесничество (лесопарка). Распределение земель, характеристика насаждений проектируемого лесного участка, средние таксационные показатели насаждений проектируемого лесного участка, виды и объемы использования лесов на проектируемом лесном участке, сведения о нахождении лесного участка в границах особо защитных участков лесов приведены в таблицах 1, 2, 3, 4, 5 соответственно. Основные характеристики территории межевания (перечень и площади образуемых земельных участков, виды разрешенного использования и пр.) представлены в Экспликации образуемых земельных участков (Таблица 6).

Таблица 1 – Распределение земель

Общая площадь, га	В том числе									
	лесные земли					нелесные земли				
	Занятые лесными насаждениями всего	В том числе покрытые лесными культурами	Лесные питомники, плантации	Не занятые лесными насаждениями	итого	дороги	просеки	болота	другие	итого
1	2	3	4	5	6	7	8	9	10	11
7,4555	1,3855								6,0700	

Таблица 2 – Характеристика насаждений проектируемого лесного участка

Участковое лесничество/урочище (при наличии)	Номер квартала	Номер выдела	Состав насаждений или характеристика лесного участка при отсутствии насаждения	Площадь (га)/запас древесины при наличии (куб. м.)	В том числе по группам возраста древостоя (га/куб.м.)			
					молодняки	средневозрастные	Приспевающие	спелые и перестойные
1	2	3	4	5	6	7	8	9
<b>Строительство системы водоснабжения города Микунь</b>								
<b>Зеленая зона</b>								
Микуньское участковое лесничество	276	2	Прочие трассы	0,3062	-	-	-	-
		3	5ЕЗБ2ОС	0,1160/12	-	-	-	0,1160/12
		5	5ЕЗБ2ОС	0,6687/	-	-	-	0,6687/6

## Проект межевания территории

тво				67				7
	<b>Итого</b>			<b>1,0909/ 79</b>	-	-	-	<b>0,7847/7 9</b>
	<b>Зеленая зона</b>							
	277	19	5ЕЗБ2ОС	0,6008/6 0	-	-	-	0,6008/60
		22	Линии электропер едач	0,0848	-	-	-	-
		<b>Итого</b>		<b>0,6856/6 0</b>	-	-	-	<b>0,6008/60</b>
		<b>Защитные леса (защитные полосы вдоль дорог)</b>						
		20	Линии электропер едач	0,1294	-	-	-	-
		30	Прочие трассы	0,9171	-	-	-	-
	278	43	Прочие трассы	0,1241	-	-	-	-
		47	Прочие трассы	0,5576	-	-	-	-
		71	Прочие трассы	0,4588	-	-	-	-
	294	10	Прочие трассы	1,9214	-	-	-	-
	295	23	Прочие трассы	1,4021	-	-	-	-
		41	Прочие трассы	0,1685	-	-	-	-
	<b>Итого</b>			<b>7,4555/ 139</b>				<b>1,3855/1 39</b>

Таблица 3 – Виды и объемы использования лесов на проектируемом лесном участке

Целевое назначение лесов	Хозяйство (хвойное, твердолиственные, мягколиственные)	Площадь, га	Единица измерения	Объемы использования лесов (изъятия лесных ресурсов)
1	2	3	4	5
Вид использования лесов- Цель предоставления лесного участка		Строительство, реконструкция, эксплуатация линейных объектов		
		Строительство системы водоснабжения города Микунь		
<b>Защитные леса (зеленая зона)</b>	Хвойные, мягколиственные	1,3855	куб.м.	139

**Сведения о наличии на проектируемом лесном участке особо защитных участков лесов,  
особо охраняемых природных территорий, зон с особыми условиями использования  
территорий**

## Проект межевания территории

---

Согласно данным государственного лесного реестра на проектируемом лесном участке расположены особо защитные участки лесов (ОЗУ), особо охраняемые природные территории (ООПТ), зоны с особыми условиями использования территории.

Таблица 4

№ п/п	Наименование участкового лесничества/ урочища (при наличии)	Номер квартала	Номер выдела	Виды ОЗУ, наименование ООПТ, виды зон с особыми условиями использования территорий	Общая площадь, га
1	2	3	4	5	6
1	Микуньское участковое лесничество	276	3	ОЗУ: защитные полосы леса вдоль газопроводов и нефтепроводов	0,1160

## Проект межевания территории

№ п/п	Условное обозначение проектируемого земельного участка (части земельного участка)	В границах земельного участка с кадастровым номером (кадастрового квартала) / способ образования	Площадь проектируемого земельного участка (части земельного участка), кв.м.	Категория земель	Вид разрешенного использования образуемого земельного участка (части земельного участка)	Правообладатель	Вид права
1	2	3	4	5	6	7	8
1	11:08:0000000:97:ЗУ1	11:08:0000000:97/ образование земельного участка путем раздела с сохранением исходного в измененных границах	74555	Земли лесного фонда	Строительство, реконструкция, эксплуатация линейных объектов	Российская Федерация	Собственность Российской Федерации
2	11:08:0101001:5890/чзу1	11:08:0101001:5890/ образование части земельного участка	133	Земли лесного фонда	Строительство, реконструкция, эксплуатация линейных объектов		
3	11:08:0101001:257/чзу1	11:08:0101001:257/ образование части земельного участка	234	Земли промышленности, энергетики, транспорта, связи, радиовещания, телевидения, информатики, земли для обеспечения космической деятельности, земли обороны, безопасности и			
4	11:08:0101001:2063/чзу1	11:08:0101001:2063/ образование части земельного участка	228				
5	11:08:0101001:1192/чзу1	11:08:0101001:1192/ образование части земельного участка	1901				
6	11:08:0101001:2942/чзу1	11:08:0101001:2942/ образование части земельного участка	136				

## Проект межевания территории

---

				земли иного специального назначения			
7	11:08:0101001:2833/чзу1	11:08:0101001:2833/ образование части земельного участка	359	Земли лесного фонда			

Таблица 5 – Экспликация образуемых земельных участков



## Проект межевания территории

Подготовка графической части проекта межевания территории выполнена в соответствии с системой координат, используемой для ведения Единого государственного реестра недвижимости: МСК-11 зона 4. Каталог координат поворотных точек образуемых участков приведен в таблице 6.

Таблица 6 – Каталог координат

Номера характерных точек	МСК-11 зона 4		WGS-84	
	X	Y	широта	долгота
11:08:0000000:97:3У1, S=74555 кв.м				
11:08:0000000:97:3У1(1)				
5	703931.17	4403415.97	62°20'25.39071"N	50°05'57.34111"E
1	703945.76	4403433.91	62°20'25.86138"N	50°05'58.58860"E
2	703883.66	4403509.08	62°20'23.85300"N	50°06'03.80690"E
3	703874.65	4403501.03	62°20'23.56225"N	50°06'03.24694"E
4	703866.43	4403495.00	62°20'23.29694"N	50°06'02.82739"E
5	703931.17	4403415.97	62°20'25.39071"N	50°05'57.34111"E
11:08:0000000:97:3У1(2)				
8	703862.80	4403499.53	62°20'23.17953"N	50°06'03.14186"E
7	703870.80	4403505.64	62°20'23.43773"N	50°06'03.56696"E
6	703879.89	4403513.75	62°20'23.73107"N	50°06'04.13109"E
9	703860.31	4403538.06	62°20'23.09780"N	50°06'05.81868"E
10	703843.79	4403523.20	62°20'22.56470"N	50°06'04.78503"E
8	703862.80	4403499.53	62°20'23.17953"N	50°06'03.14186"E
11:08:0000000:97:3У1(3)				
12	703837.15	4403531.47	62°20'22.34994"N	50°06'05.35912"E
11	703853.82	4403546.29	62°20'22.88789"N	50°06'06.39001"E
13	703841.37	4403562.54	62°20'22.48519"N	50°06'07.51811"E
14	703820.45	4403552.51	62°20'21.80980"N	50°06'06.81971"E
12	703837.15	4403531.47	62°20'22.34994"N	50°06'05.35912"E
11:08:0000000:97:3У1(4)				
16	703814.40	4403560.41	62°20'21.61411"N	50°06'07.36813"E
15	703835.23	4403570.55	62°20'22.28659"N	50°06'08.07418"E
17	703817.49	4403593.70	62°20'21.71278"N	50°06'09.68127"E
18	703755.80	4403668.32	62°20'19.71754"N	50°06'14.86098"E
19	703703.91	4403736.59	62°20'18.03903"N	50°06'19.60010"E
20	703657.07	4403794.79	62°20'16.52395"N	50°06'23.63986"E
21	703600.08	4403867.90	62°20'14.68044"N	50°06'28.71455"E
22	703537.77	4403946.44	62°20'12.66484"N	50°06'34.16585"E
23	703505.59	4403987.40	62°20'11.62384"N	50°06'37.00875"E
24	703462.18	4404041.64	62°20'10.21957"N	50°06'40.77322"E
25	703459.37	4404041.66	62°20'10.12880"N	50°06'40.77438"E
26	703459.40	4404045.12	62°20'10.12964"N	50°06'41.01474"E
27	703389.20	4404132.79	62°20'07.85868"N	50°06'47.09917"E
28	703321.29	4404217.86	62°20'05.66172"N	50°06'53.00292"E
29	703320.49	4404217.21	62°20'05.63591"N	50°06'52.95769"E
30	703275.26	4404273.18	62°20'04.17266"N	50°06'56.84176"E
31	703239.79	4404316.74	62°20'03.02516"N	50°06'59.86454"E

## Проект межевания территории

32	703203.55	4404364.93	62°20'01.85257"N	50°07'03.20880"E
33	703187.02	4404349.14	62°20'01.31930"N	50°07'02.11046"E
34	703221.92	4404302.75	62°20'02.44853"N	50°06'58.89112"E
35	703257.63	4404258.88	62°20'03.60379"N	50°06'55.84684"E
36	703260.61	4404255.20	62°20'03.70020"N	50°06'55.59147"E
37	703284.76	4404232.85	62°20'04.48117"N	50°06'54.04103"E
38	703422.75	4404054.52	62°20'08.94545"N	50°06'41.66468"E
39	703441.53	4404031.11	62°20'09.55297"N	50°06'40.03998"E
40	703487.81	4403973.30	62°20'11.05007"N	50°06'36.02775"E
41	703519.95	4403932.37	62°20'12.08977"N	50°06'33.18694"E
42	703582.24	4403853.87	62°20'14.10472"N	50°06'27.73842"E
43	703639.27	4403780.70	62°20'15.94952"N	50°06'22.65958"E
44	703686.03	4403722.61	62°20'17.46199"N	50°06'18.62746"E
45	703738.01	4403654.21	62°20'19.14341"N	50°06'13.87933"E
46	703799.73	4403579.56	62°20'21.13961"N	50°06'08.69754"E
16	703814.40	4403560.41	62°20'21.61411"N	50°06'07.36813"E
47	703517.61	4403967.20	62°20'12.01286"N	50°06'35.60643"E
48	703516.31	4403969.08	62°20'11.97080"N	50°06'35.73693"E
49	703513.94	4403967.41	62°20'11.89431"N	50°06'35.62071"E
50	703515.26	4403965.53	62°20'11.93702"N	50°06'35.49022"E
47	703517.61	4403967.20	62°20'12.01286"N	50°06'35.60643"E
11:08:0000000:97:3Y1(5)				
51	703107.04	4404444.66	62°19'58.73185"N	50°07'08.73833"E
52	703123.54	4404457.49	62°19'59.26426"N	50°07'09.63106"E
53	703091.06	4404496.84	62°19'58.21344"N	50°07'12.36140"E
54	703027.01	4404576.31	62°19'56.14111"N	50°07'17.87550"E
55	703013.14	4404592.87	62°19'55.69237"N	50°07'19.02446"E
56	703001.22	4404593.25	62°19'55.30733"N	50°07'19.04972"E
57	702986.21	4404595.56	62°19'54.82240"N	50°07'19.20874"E
51	703107.04	4404444.66	62°19'58.73185"N	50°07'08.73833"E
11:08:0000000:97:3Y1(6)				
61	702932.89	4404664.45	62°19'53.09705"N	50°07'23.98870"E
60	702951.40	4404659.71	62°19'53.69515"N	50°07'23.66125"E
59	702963.85	4404656.78	62°19'54.09743"N	50°07'23.45893"E
65	702924.75	4404710.51	62°19'52.83205"N	50°07'27.18719"E
66	702883.59	4404759.26	62°19'51.50033"N	50°07'30.56925"E
67	702845.38	4404815.27	62°19'50.26354"N	50°07'34.45578"E
68	702734.50	4404981.70	62°19'46.67419"N	50°07'46.00411"E
69	702697.77	4405037.20	62°19'45.48511"N	50°07'49.85502"E
70	702681.47	4405027.79	62°19'44.95907"N	50°07'49.19976"E
71	702739.51	4404933.24	62°19'46.83833"N	50°07'42.63883"E
72	702809.40	4404828.34	62°19'49.10076"N	50°07'35.35999"E
61	702932.89	4404664.45	62°19'53.09705"N	50°07'23.98870"E
11:08:0000000:97:3Y1(7)				
74	702678.16	4405032.81	62°19'44.85191"N	50°07'49.54807"E
73	702694.45	4405042.22	62°19'45.37763"N	50°07'50.20333"E
81	702679.40	4405064.97	62°19'44.89040"N	50°07'51.78184"E
82	702663.03	4405055.89	62°19'44.36208"N	50°07'51.14948"E

## Проект межевания территории

74	702678.16	4405032.81	62°19'44.85191"N	50°07'49.54807"E
11:08:0000000:97:3Y1(8)				
83	702649.50	4405069.02	62°19'43.92441"N	50°07'52.05998"E
84	702669.42	4405080.05	62°19'44.56730"N	50°07'52.82815"E
85	702645.70	4405115.89	62°19'43.79937"N	50°07'55.31485"E
86	702619.18	4405153.87	62°19'42.94088"N	50°07'57.94985"E
87	702532.20	4405285.00	62°19'40.12478"N	50°08'07.04763"E
88	702487.60	4405355.83	62°19'38.68054"N	50°08'11.96188"E
89	702411.51	4405472.75	62°19'36.21669"N	50°08'20.07332"E
90	702333.30	4405579.54	62°19'33.68477"N	50°08'27.48066"E
91	702271.41	4405672.00	62°19'31.68068"N	50°08'33.89442"E
92	702231.32	4405732.21	62°19'30.38244"N	50°08'38.07096"E
93	702207.38	4405774.99	62°19'29.60679"N	50°08'41.03893"E
94	702145.01	4405867.29	62°19'27.58703"N	50°08'47.44103"E
95	702096.19	4405942.63	62°19'26.00582"N	50°08'52.66683"E
96	702045.77	4406020.44	62°19'24.37274"N	50°08'58.06380"E
97	701984.22	4406111.28	62°19'22.37933"N	50°09'04.36399"E
98	701966.21	4406140.06	62°19'21.79590"N	50°09'06.36017"E
99	701949.54	4406126.84	62°19'21.25823"N	50°09'05.44007"E
100	701948.51	4406125.61	62°19'21.22503"N	50°09'05.35453"E
101	701965.19	4406098.90	62°19'21.76538"N	50°09'03.50193"E
102	702026.85	4406007.90	62°19'23.76234"N	50°08'57.19066"E
103	702077.14	4405930.28	62°19'25.39120"N	50°08'51.80689"E
104	702126.07	4405854.76	62°19'26.97596"N	50°08'46.56862"E
105	702188.04	4405763.08	62°19'28.98276"N	50°08'40.20955"E
106	702211.94	4405720.35	62°19'29.75711"N	50°08'37.24505"E
107	702252.53	4405659.40	62°19'31.07153"N	50°08'33.01720"E
108	702314.71	4405566.52	62°19'33.08500"N	50°08'26.57432"E
109	702392.82	4405459.84	62°19'35.61367"N	50°08'19.17463"E
110	702468.48	4405343.59	62°19'38.06358"N	50°08'11.10970"E
111	702510.55	4405276.77	62°19'39.42589"N	50°08'06.47369"E
112	702600.41	4405141.10	62°19'42.33523"N	50°07'57.06094"E
113	702626.93	4405103.13	62°19'43.19372"N	50°07'54.42665"E
83	702649.50	4405069.02	62°19'43.92441"N	50°07'52.05998"E
114	702297.31	4405598.80	62°19'32.52124"N	50°08'28.81403"E
115	702296.76	4405599.64	62°19'32.50343"N	50°08'28.87230"E
116	702295.92	4405599.10	62°19'32.47632"N	50°08'28.83470"E
117	702296.47	4405598.26	62°19'32.49413"N	50°08'28.77643"E
114	702297.31	4405598.80	62°19'32.52124"N	50°08'28.81403"E
11:08:0000000:97:3Y1(9)				
118	701940.27	4406138.43	62°19'22.273"	50°8'58.997"
119	701955.51	4406152.56	62°19'22.764"	50°8'59.980"
120	701957.41	4406153.74	62°19'22.826"	50°9'0.062"
121	701936.84	4406185.76	62°19'22.159"	50°9'2.283"
122	701905.74	4406232.23	62°19'21.152"	50°9'5.506"
123	701853.19	4406323.69	62°19'19.449"	50°9'11.850"
124	701818.19	4406377.22	62°19'18.315"	50°9'15.563"
125	701799.71	4406364.41	62°19'17.719"	50°9'14.671"

## Проект межевания территории

126	701833.81	4406311.84	62°19'18.824"	50°9'11.025"
127	701886.42	4406220.28	62°19'20.529"	50°9'4.674"
128	701917.84	4406173.34	62°19'21.546"	50°9'1.418"
118	701940.27	4406138.43	62°19'22.273"	50°8'58.997"
11:08:0101001:5890/чзyl				
4	703883.66	4403509.08	62°20'23.85300"N	50°06'03.80690"E
3	703879.89	4403513.75	62°20'23.73107"N	50°06'04.13109"E
2	703870.80	4403505.64	62°20'23.43773"N	50°06'03.56696"E
6	703862.80	4403499.53	62°20'23.17953"N	50°06'03.14186"E
7	703866.43	4403495.00	62°20'23.29694"N	50°06'02.82739"E
8	703874.65	4403501.03	62°20'23.56225"N	50°06'03.24694"E
4	703883.66	4403509.08	62°20'23.85300"N	50°06'03.80690"E
11:08:0101001:257/чзyl				
10	703860.31	4403538.06	62°20'23.09780"N	50°06'05.81868"E
9	703853.82	4403546.29	62°20'22.88789"N	50°06'06.39001"E
11	703837.15	4403531.47	62°20'22.34994"N	50°06'05.35912"E
12	703843.79	4403523.20	62°20'22.56470"N	50°06'04.78503"E
10	703860.31	4403538.06	62°20'23.09780"N	50°06'05.81868"E
11:08:0101001:2063/чзyl				
14	703841.37	4403562.54	62°20'22.48519"N	50°06'07.51811"E
13	703835.23	4403570.55	62°20'22.28659"N	50°06'08.07418"E
15	703814.40	4403560.41	62°20'21.61411"N	50°06'07.36813"E
16	703820.45	4403552.51	62°20'21.80980"N	50°06'06.81971"E
14	703841.37	4403562.54	62°20'22.48519"N	50°06'07.51811"E
11:08:0101001:1192/чзyl				
64	703013.14	4404592.87	62°19'55.69237"N	50°07'19.02446"E
57	702991.96	4404618.15	62°19'55.00712"N	50°07'20.77840"E
56	702963.85	4404656.78	62°19'54.09743"N	50°07'23.45893"E
55	702951.40	4404659.71	62°19'53.69515"N	50°07'23.66125"E
58	702932.89	4404664.45	62°19'53.09705"N	50°07'23.98870"E
59	702929.59	4404665.29	62°19'52.99042"N	50°07'24.04673"E
60	702974.06	4404604.17	62°19'54.42956"N	50°07'19.80563"E
61	702980.54	4404596.44	62°19'54.63921"N	50°07'19.26933"E
62	702986.21	4404595.56	62°19'54.82240"N	50°07'19.20874"E
63	703001.22	4404593.25	62°19'55.30733"N	50°07'19.04972"E
64	703013.14	4404592.87	62°19'55.69237"N	50°07'19.02446"E
11:08:0101001:2942/чзyl				
80	702678.08	4405025.82	62°19'44.84967"N	50°07'49.06258"E
70	702681.47	4405027.79	62°19'44.95907"N	50°07'49.19976"E
69	702697.77	4405037.20	62°19'45.48511"N	50°07'49.85502"E
73	702694.45	4405042.22	62°19'45.37763"N	50°07'50.20333"E
74	702678.16	4405032.81	62°19'44.85191"N	50°07'49.54807"E
75	702674.76	4405030.84	62°19'44.74218"N	50°07'49.41089"E
76	702676.19	4405028.68	62°19'44.78848"N	50°07'49.26102"E
77	702676.71	4405028.98	62°19'44.80526"N	50°07'49.28191"E
78	702677.21	4405028.12	62°19'44.82145"N	50°07'49.22224"E
79	702676.74	4405027.85	62°19'44.80628"N	50°07'49.20343"E
80	702678.08	4405025.82	62°19'44.84967"N	50°07'49.06258"E
11:08:0101001:2833/чзyl				
100	701948.51	4406125.61	62°19'21.22503"N	50°09'05.35453"E

## Проект межевания территории

---

99	701949.54	4406126.84	62°19'21.25823"N	50°09'05.44007"E
98	701966.21	4406140.06	62°19'21.79590"N	50°09'06.36017"E
120	701957.41	4406153.74	62°19'21.51085"N	50°09'07.30897"E
119	701955.51	4406152.56	62°19'21.44955"N	50°09'07.22679"E
118	701940.27	4406138.43	62°19'20.95812"N	50°09'06.24368"E
100	701948.51	4406125.61	62°19'21.22503"N	50°09'05.35453"E

### 3. Список использованных источников

1. Градостроительный кодекс Российской Федерации от 29.12.2004 № 190-ФЗ;
2. Земельный кодекс Российской Федерации от 25.10.2001 «136-ФЗ»;
3. Водный кодекс Российской Федерации от 03.06.2006 №74-ФЗ;
4. Лесной кодекс Российской Федерации от 04.12.2006 №200-ФЗ;
5. Закон РФ от 21.12.1994 №69-ФЗ «О пожарной безопасности»;
6. Приказ Министерства природных ресурсов и экологии Российской Федерации от 28.03.2014 №161 «Об утверждении видов средств предупреждения и тушения лесных пожаров, нормативов обеспеченности данными средствами лиц, использующих леса, норм наличия средств предупреждения и тушения лесных пожаров при использовании лесов»;
7. ГОСТ 12.1.004-91\* ССБТ. Пожарная безопасность. Общие требования;
8. Технический регламент о требованиях пожарной безопасности №123-ФЗ;
9. СанПиН 2.2.3.1384-03 Гигиенические требования к организации строительного производства и строительных работ;
10. СанПиН 2.2.1/2.1.1.1200-03 Санитарно-защитные зоны и санитарная классификация предприятий, сооружений и других объектов;
11. СанПиН 2.1.4.1.1110-02 Зоны санитарной охраны источников водоснабжения и водопроводов питьевого назначения;
12. СНиП 23-01-99\* Строительная климатология;
13. Федеральный закон от 21.12.1994 №68-ФЗ «О защите населения и территорий от чрезвычайных ситуаций природного и техногенного характера» (с изменениями и дополнениями);
14. Федеральный закон от 06.10.2003 №131-ФЗ «Об общих принципах организации местного самоуправления в Российской Федерации»;
15. Постановление Правительства РФ от 26.07.2017 №884 «Правила подготовки документации по планировке территории, подготовка которой осуществляется на основании решений уполномоченных федеральных органов исполнительной власти, и принятия уполномоченными федеральными органами исполнительной власти решений об утверждении документации по планировке территории для размещения объектов федерального значения и иных объектов капитального строительства, размещение которых планируется на территориях 2 и более субъектов Российской Федерации»;
16. СНиП 11-04-2003 Инструкция о порядке разработки, согласования, экспертизы и утверждения градостроительной документации.

## Проект межевания территории

---





Условные обозначения


- границы ранее отведенных земельных участков
- граница планируемого элемента планировочной структуры
- граница лесного квартала
- 11:08:0101001 - номер кадастрового квартала
- 11:08:0000000:97 - кадастровый номер исходного земельного участка
- 277 - номер лесного квартала
- 43 - номер выдела
- :3295 - кадастровый номер существующего земельного участка
- :2833/чзУ1 - обозначение образуемой части земельного участка
- :97:3У1 - обозначение образуемого земельного участка

Примечание

- Зоны действия публичных сервитутов на территории межевания отсутствуют.
- Действующие красные линии в пределах ПМТ отсутствуют.
- Каталог координат характерных поворотных точек земельного участка представлен в ПМТ.

						МК 18 от 16.07.2019 г				
						Проект межевания территории «Строительство системы водоснабжения города Микунь»				
Изм.	Кол.уч	Лист	№ док.	Подпись	Дата					
						Чертеж межевания территории Утверждаемая часть		Стадия	Лист	Листов
Директор		Пленкин								
Разработал		Захарова								
Н. контроль		Пленкин				Масштаб 1:10000		ООО "Гео-Эксперт"		



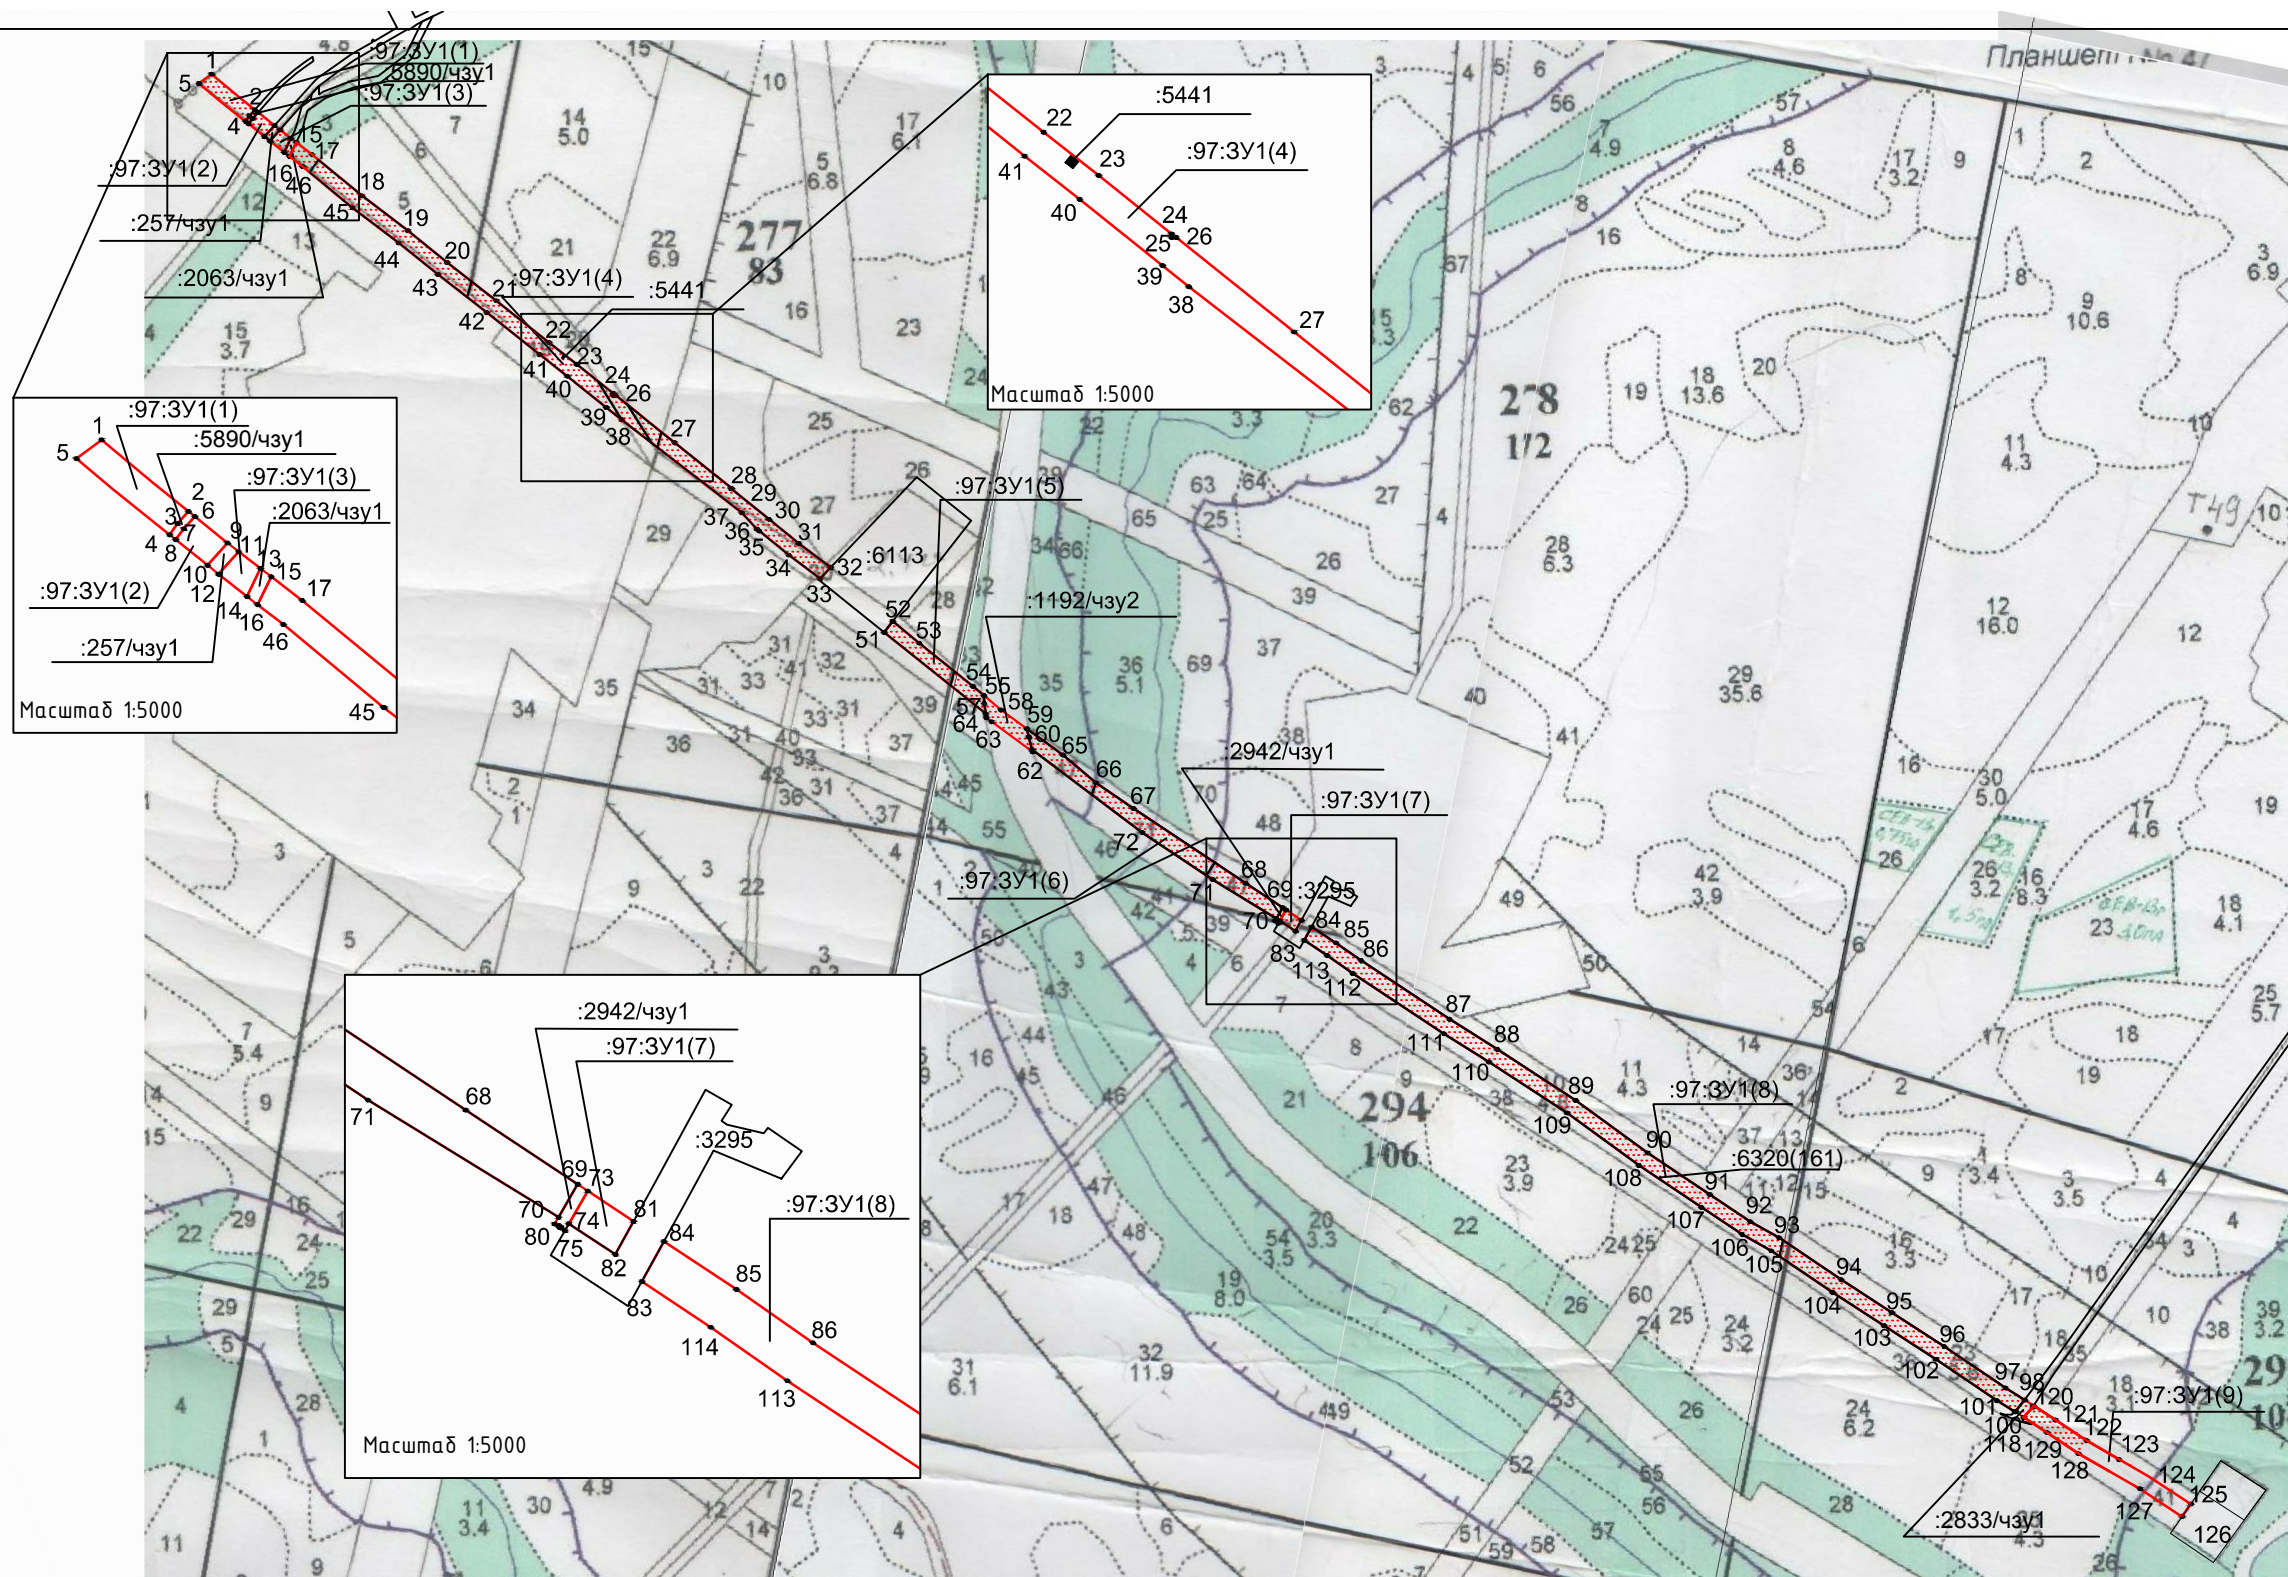

Условные обозначения



- 11:08:0101001 – номер кадастрового квартала  
11:08:0000000:97 – кадастровый номер исходного земельного участка  
277 – номер лесного квартала  
43 – номер выдела  
:3295 – кадастровый номер существующего земельного участка  
:2833/чзу1 – обозначение образуемой части земельного участка  
:97:3У1 – обозначение образуемого земельного участка

Примечание

1. Зоны действия публичных сервитутов на территории межевания отсутствуют.  
2. Действующие красные линии в пределах ПМТ отсутствуют.  
3. Каталог координат характерных поворотных точек земельного участка представлен в ПМТ.

Изм.	Кол.уч	Лист	N док.	Подпись	Дата
Директор	Пленкин				
Разработал	Захарова				
Н. контроль	Пленкин				

МК 18 от 16.07.2019 г					
Проект межевания территории «Строительство системы водоснабжения города Микунь»					
Чертеж межевания территории Утверждаемая часть				Стадия	Лист
Масштаб 1:10000				000 "Гео-Эксперт"	