

Утвержден:
Постановлением администрации
городского поселения "Микунь"
№ _____ от _____ г.



ГЕО-ЭКСПЕРТ
КАДАСТРОВЫЕ И ГЕОДЕЗИЧЕСКИЕ РАБОТЫ

РК, г. Сыктывкар, Сысольское шоссе 1/3
ИНН/КПП 1101071810/110101001 ОГРН 11091101002376
e-mail: geo481180@mail.ru

ПРОЕКТ МЕЖЕВАНИЯ ТЕРРИТОРИИ ПО ОБЪЕКТУ

«Строительство системы водоснабжения в г. Микунь.

Водохранилище г. Микунь»

**Книга 2 Материалы по обоснованию
проекта межевания территории**

ЗАКАЗЧИК: Администрация муниципального района «Усть-Вымский»

Муниципальный контракт № 6 от 30.03.2021 г.

Разработчик:

ООО «Гео-Эксперт»

_____ Е.А.Пленкин

«___» _____ 2021 г.

Сыктывкар, 2021 г.

Список исполнителей

Директор


Е.А. Пленкин

Инженер

Л.С. Захарова

Состав проекта

| Номер книги | Наименование |
|----------------|---|
| 1 | Основная часть проекта межевания территории |
| 2 | Материалы по образованию проекта межевания территории |

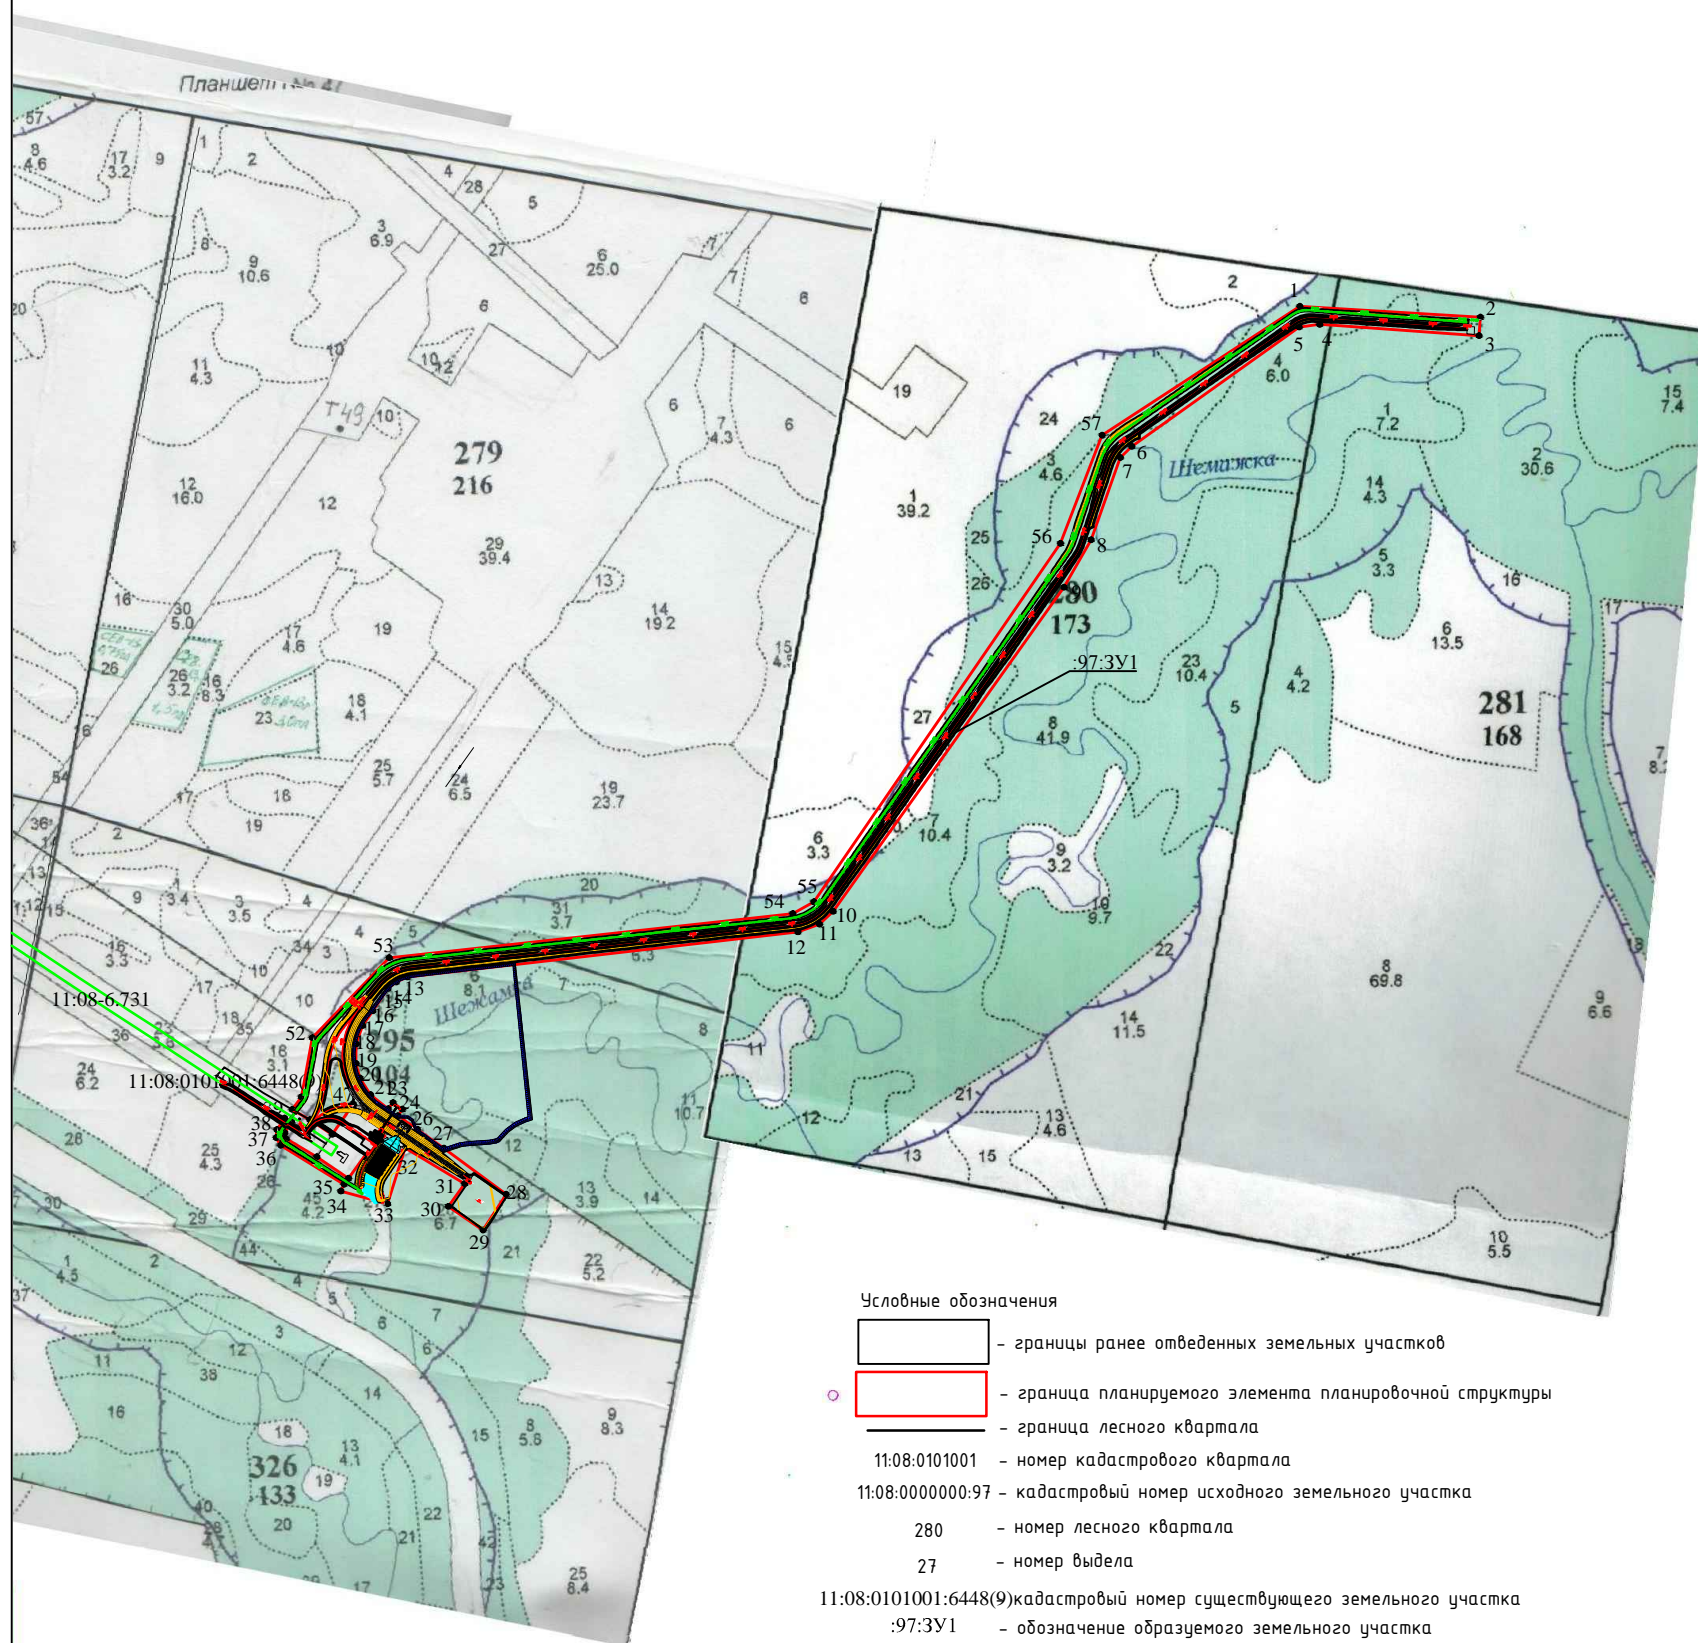

Примечание:

- В границах проекта межевания ООПТ федерального, регионального и местного значения **ОТСУТСТВУЮТ**;
- Объекты культурного наследия в границах проекта межевания **ОТСУТСТВУЮТ**.

| | | | | | |
|--|--------|---------------|--------|-------------------|------|
| Муниципальный контракт № 6 от 30.03.2021 г. | | | | | |
| Проект межевания территории | | | | | |
| Строительство системы водоснабжения в г. Микунь. Водохранилище г. Микунь | | | | | |
| Изм. | Кол.уч | Лист | N док. | Подпись | Дата |
| Разработал | | Захарова Л.С. | | | |
| Н. контроль | | Пленкин Е.А. | | | |
| Материалы по обоснованию межевания территории | | | | Стадия | Лист |
| Масштаб 1:20000 | | | | Листов | |
| | | | | 000 "Гео-Эксперт" | |