


# ПЛАН-СХЕМА МЕСТ РАЗМЕЩЕНИЯ ПЛОЩАДКИ ТКО

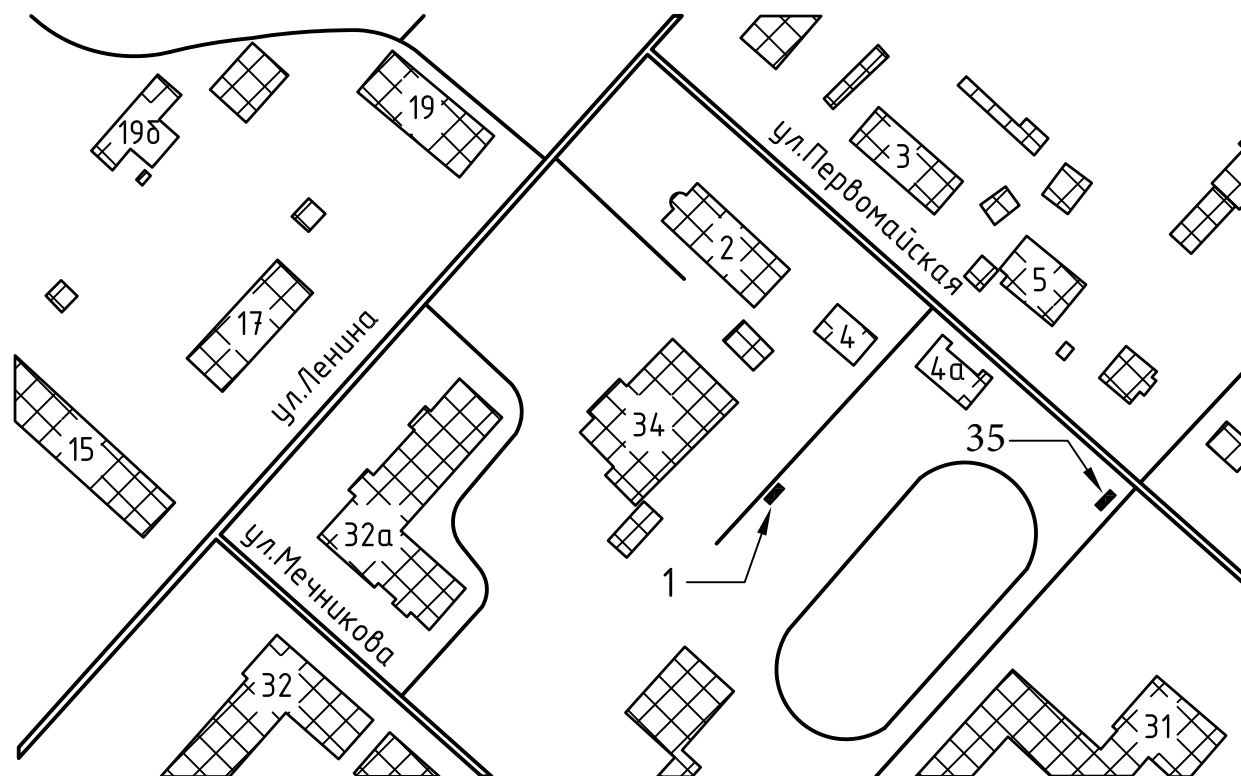


Условные обозначения:

■ - Место размещения площадки ТКО

Масштаб 1:2000

ПЛАН-СХЕМА МЕСТ РАЗМЕЩЕНИЯ  
ПЛОЩАДКИ ТКО ИП Бауэр С.В.

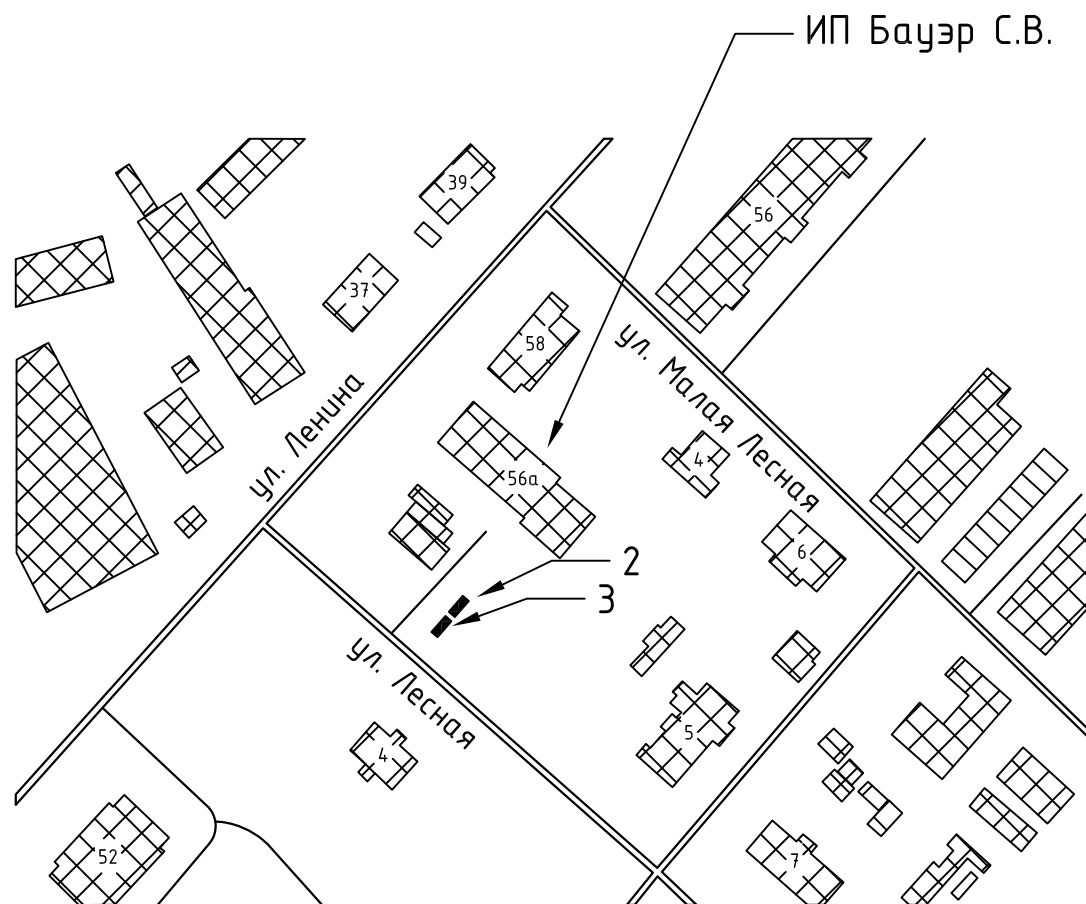


Условные обозначения:

■ - Место размещения площадки ТКО


Масштаб 1:2000

ПЛАН-СХЕМА МЕСТ РАЗМЕЩЕНИЯ  
ПЛОЩАДКИ ТКО ООО "Маркет"

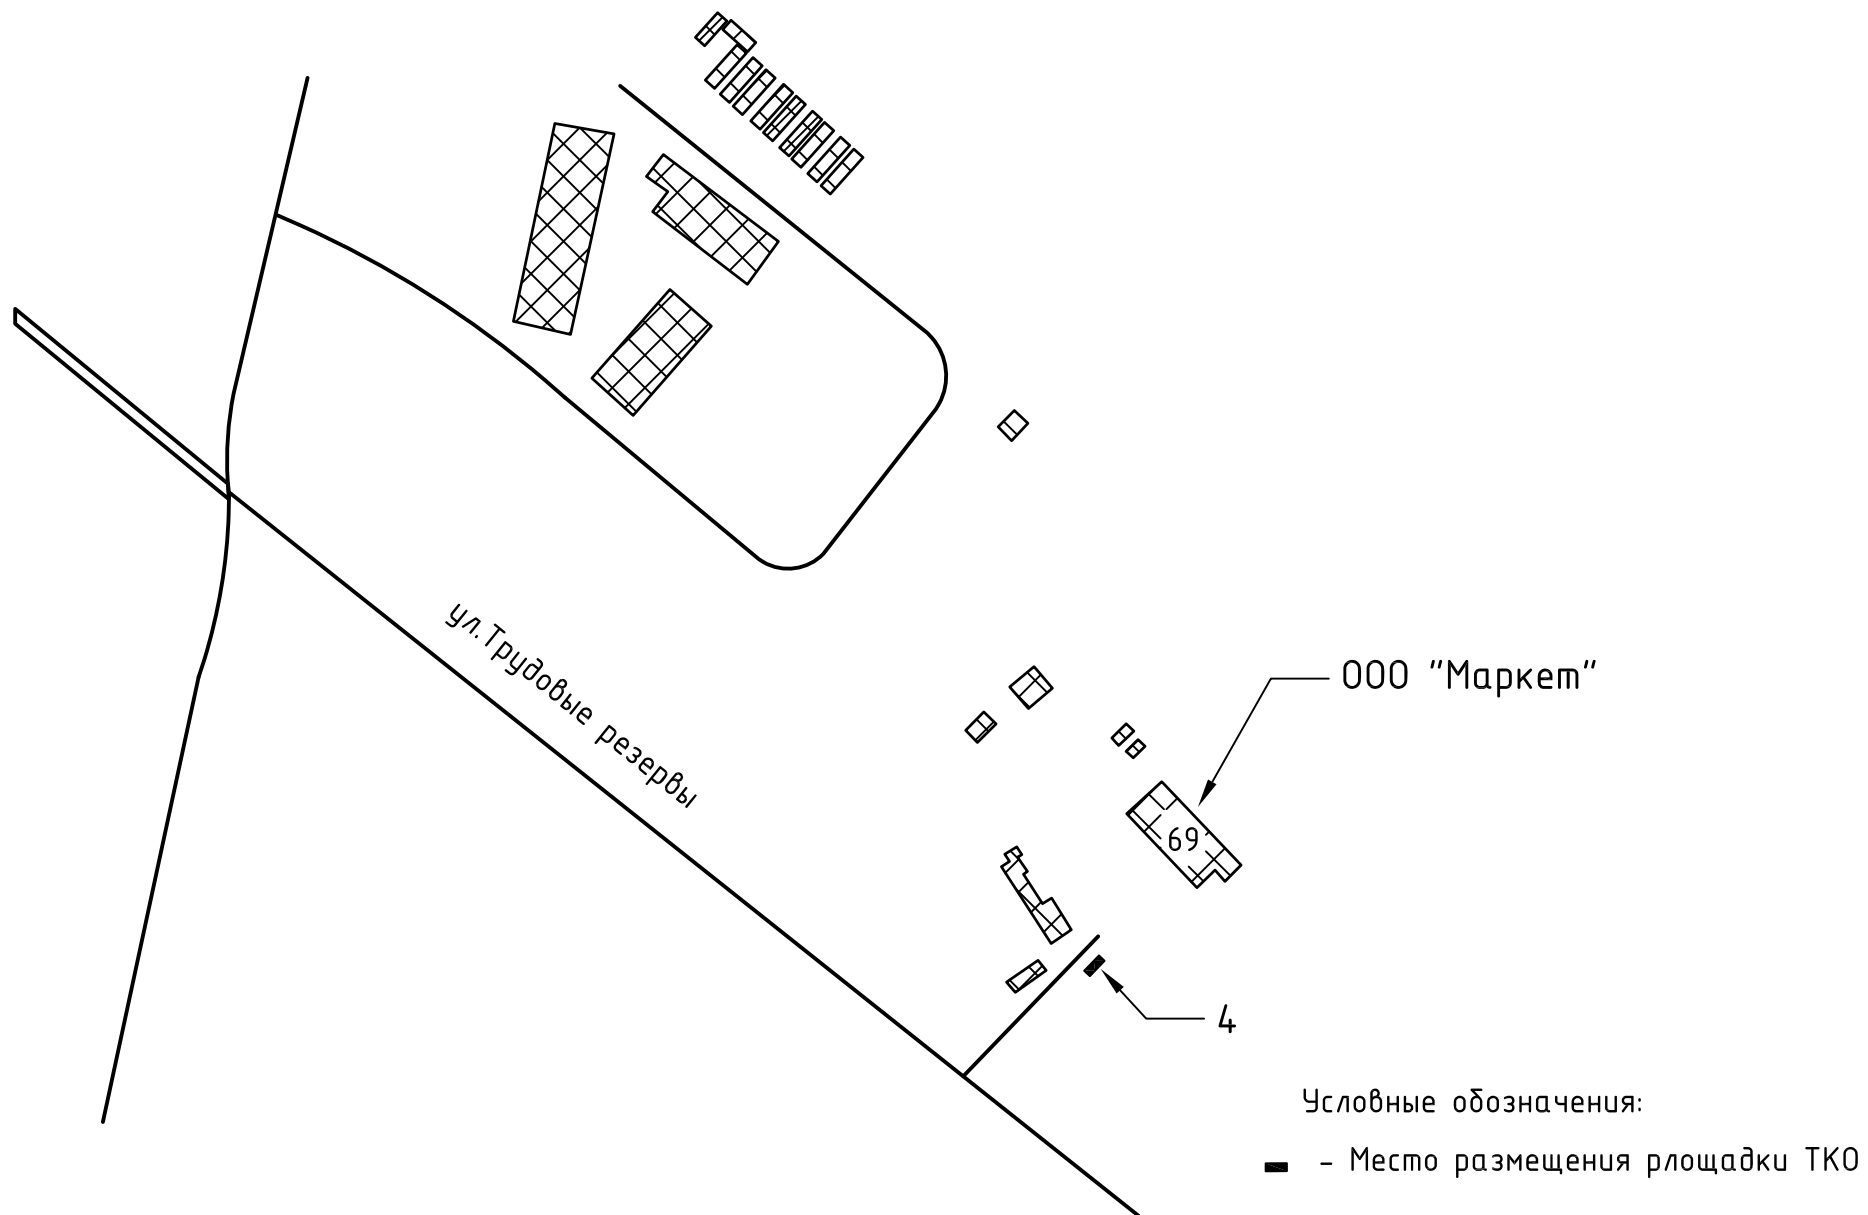

Масштаб 1:2000

ПЛАН-СХЕМА МЕСТ РАЗМЕЩЕНИЯ  
ПЛОЩАДОК ТКО МАУ Спортивная школа  
по плаванию «Северная волна»

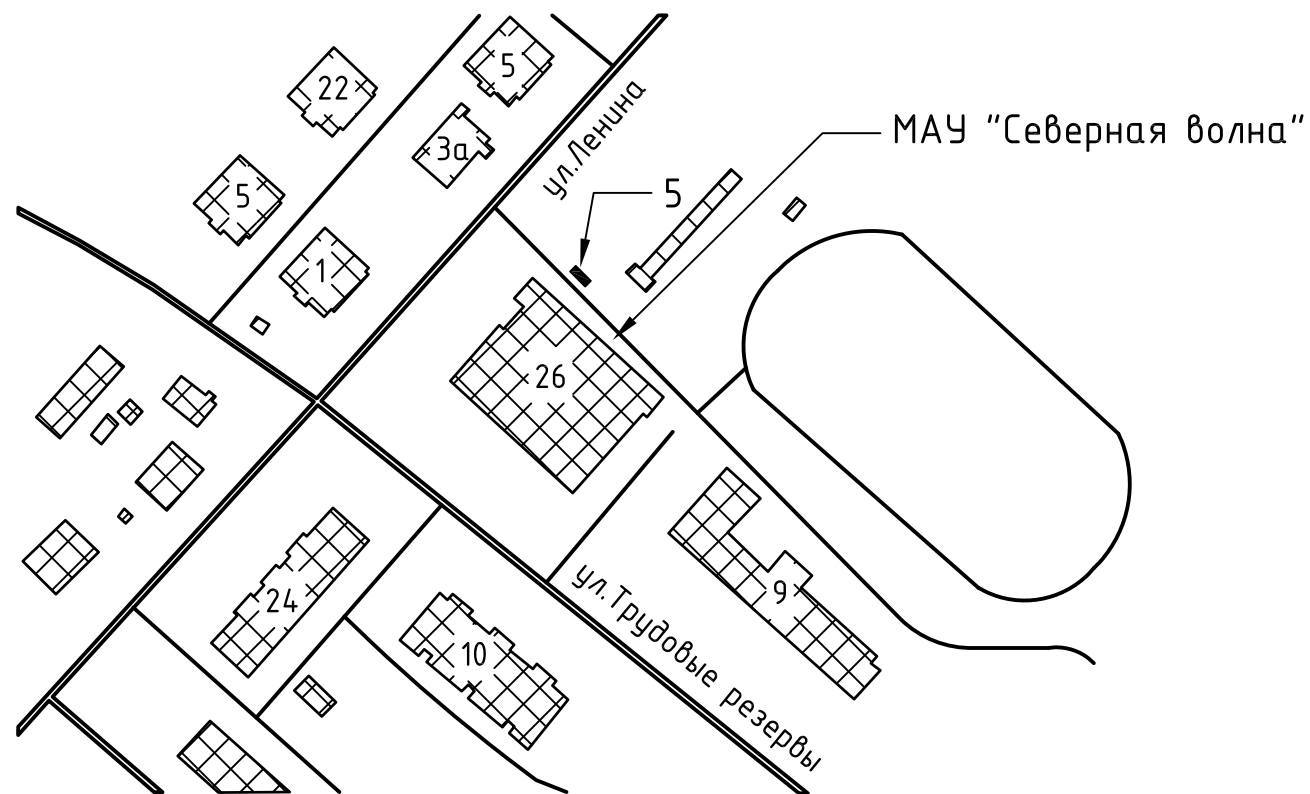


Условные обозначения:

■ - Место размещения площадки ТКО

Масштаб 1:2000

# ПЛАН-СХЕМА МЕСТ РАЗМЕЩЕНИЯ ПЛОЩАДОК ПОД ВЫВОЗ ТКО

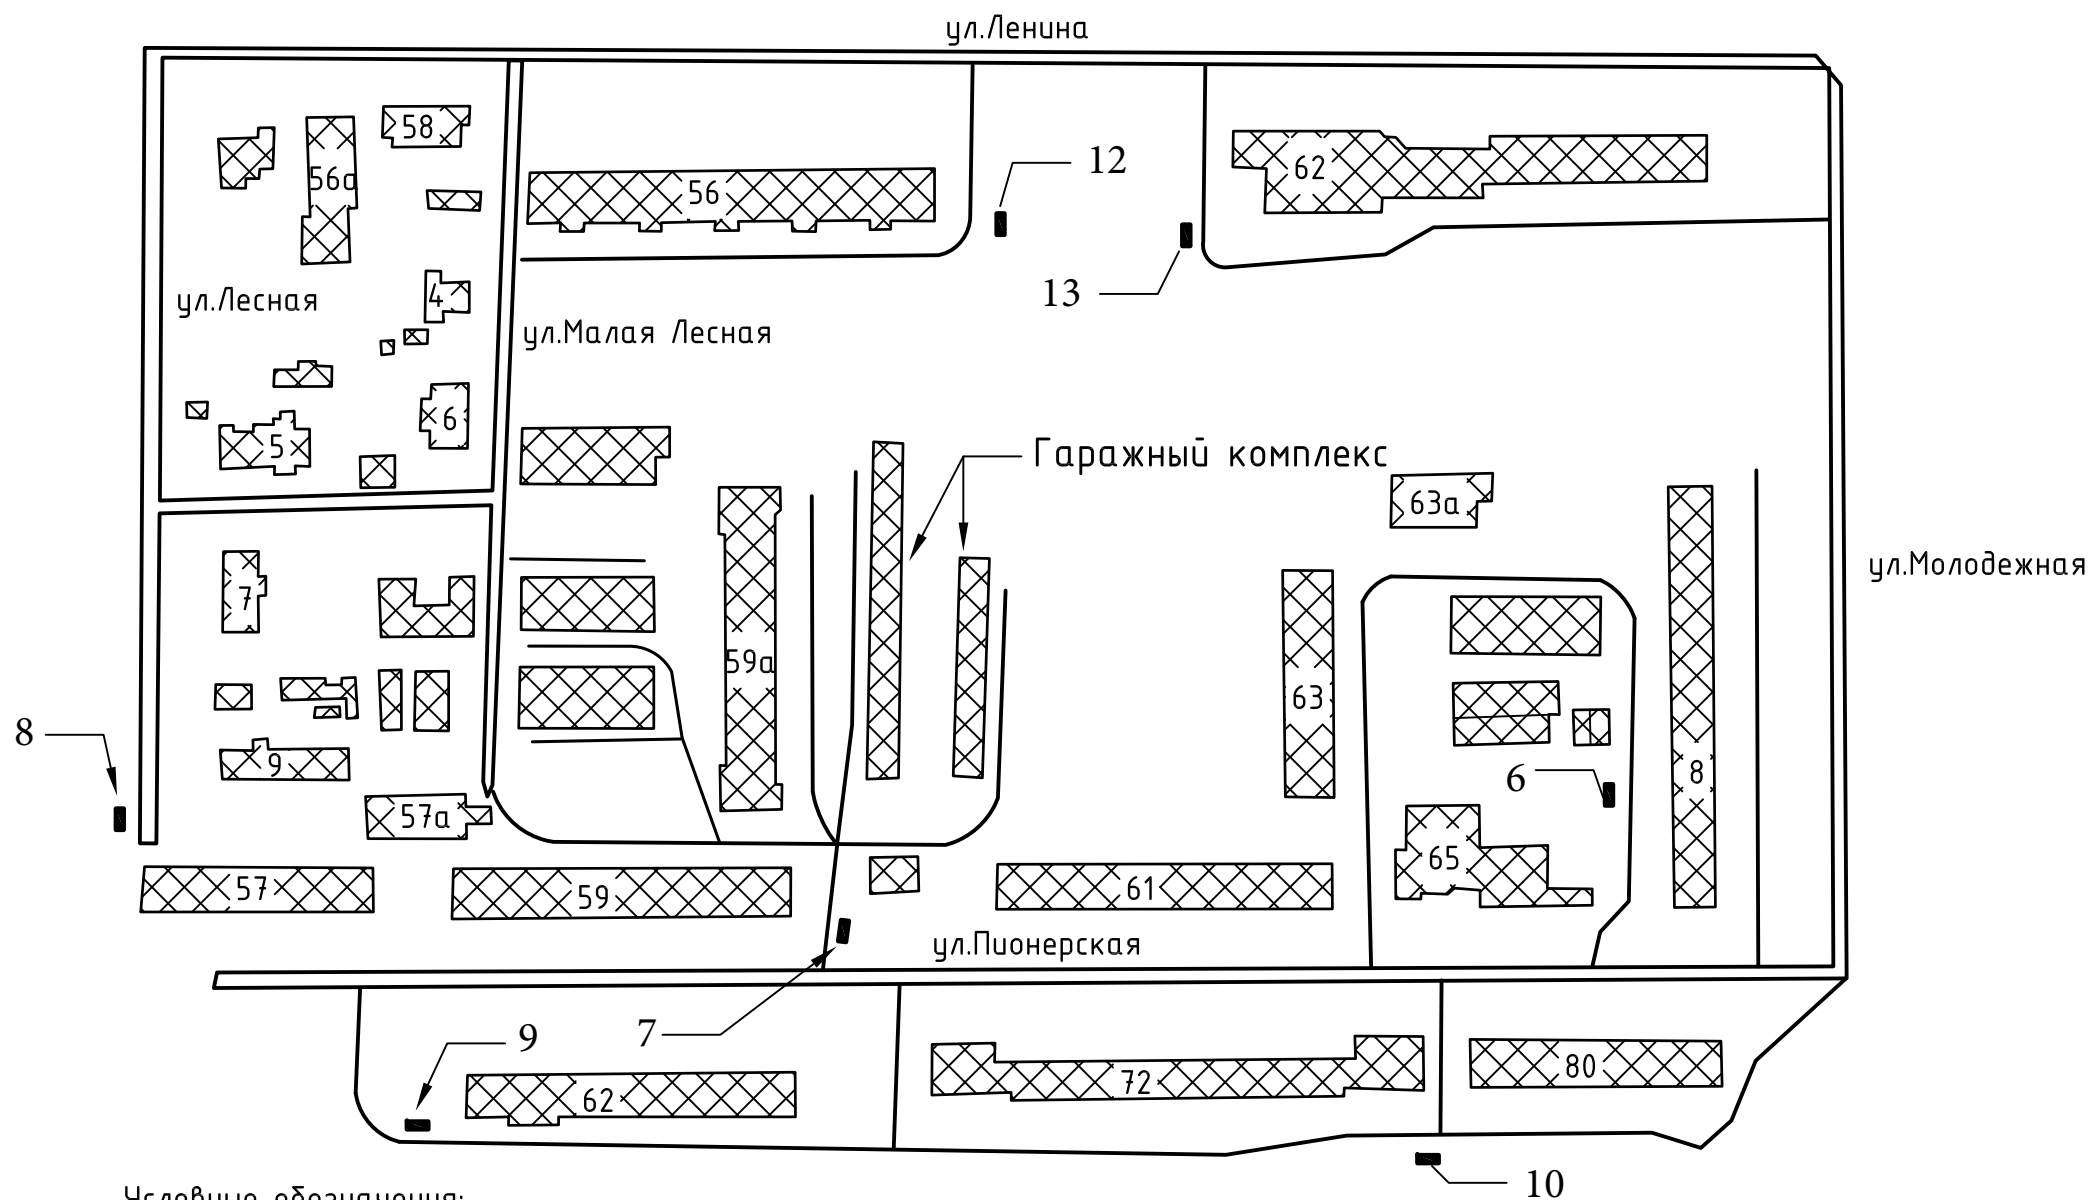


Условные обозначения:


■ - Место размещения площадки ТКО

Масштаб 1:2000

ПЛАН-СХЕМА МЕСТ РАЗМЕЩЕНИЯ  
ПЛОЩАДОК ПОД ВЫВОЗ ТКО

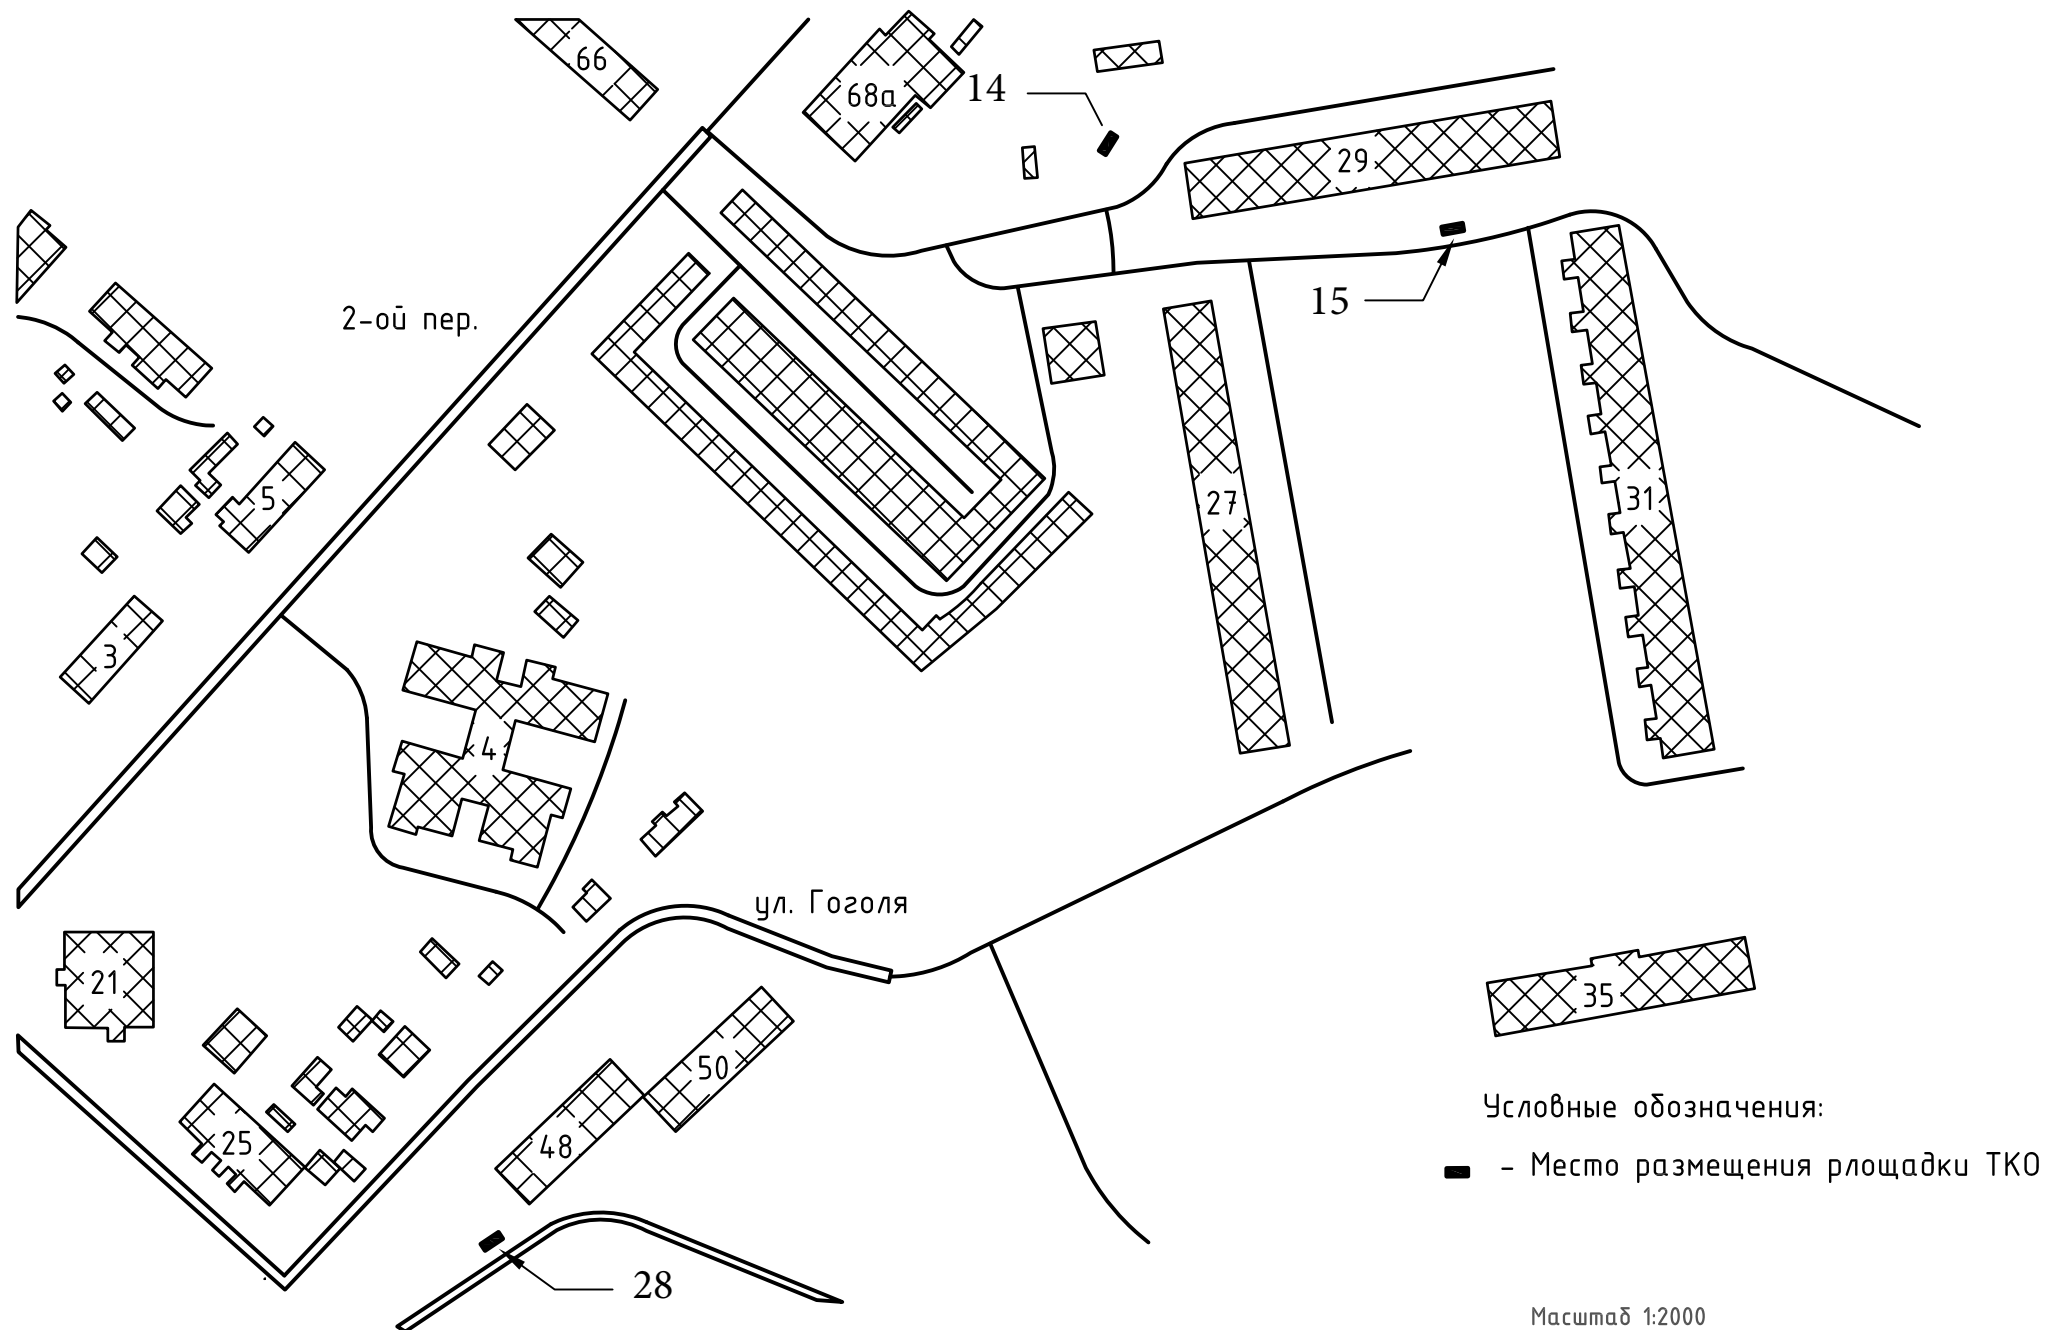

ПЛАН-СХЕМА МЕСТА РАЗМЕЩЕНИЯ  
ПЛОЩАДОК ТКО микрорайон «Октябрьский»

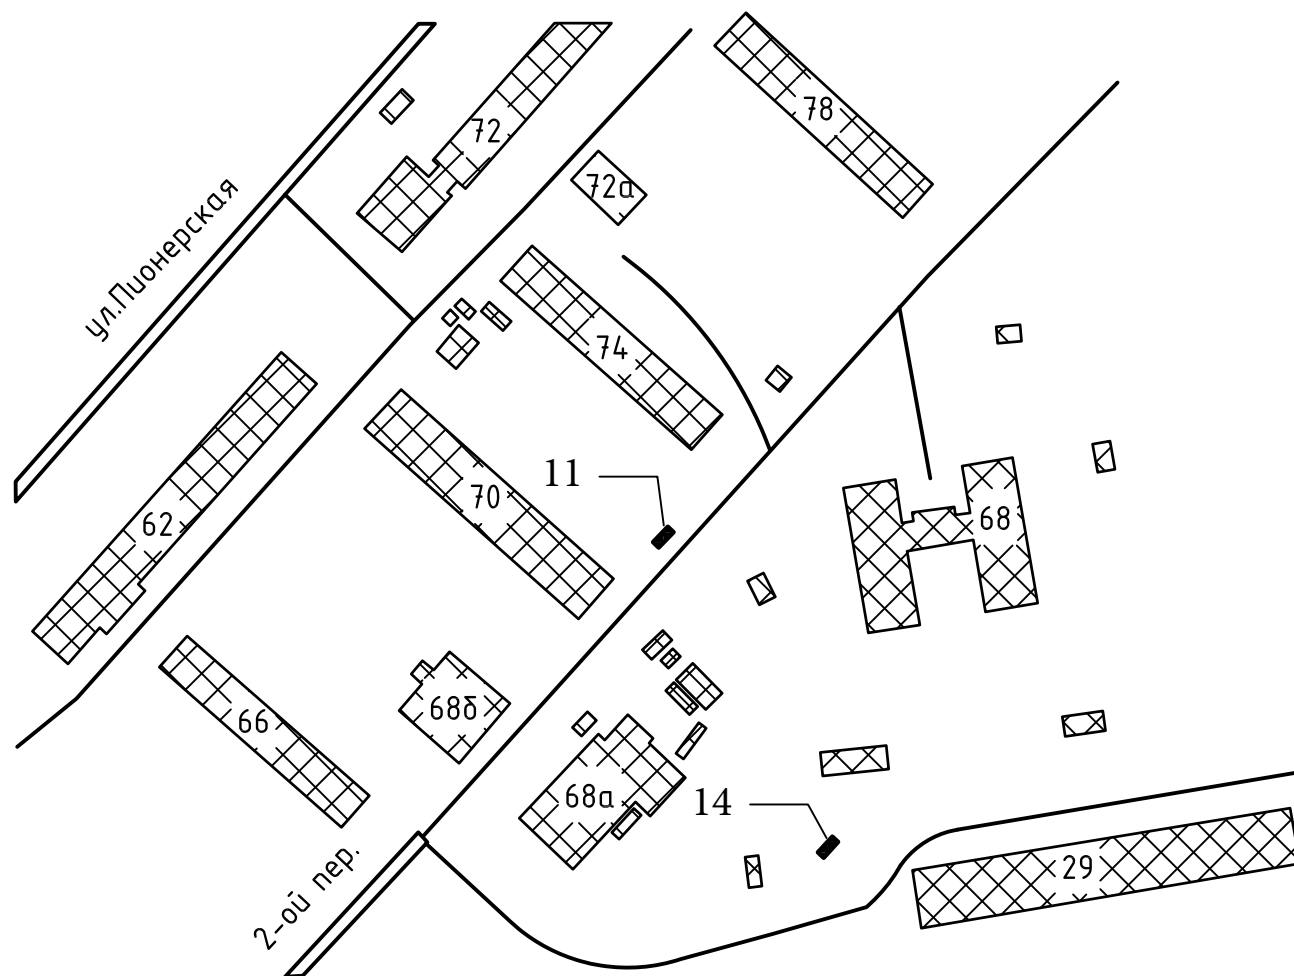


Условные обозначения:

■ - Место размещения площадки ТКО

Масштаб 1:2000

ПЛАН-СХЕМА МЕСТ РАЗМЕЩЕНИЯ  
ПЛОЩАДКИ ТКО

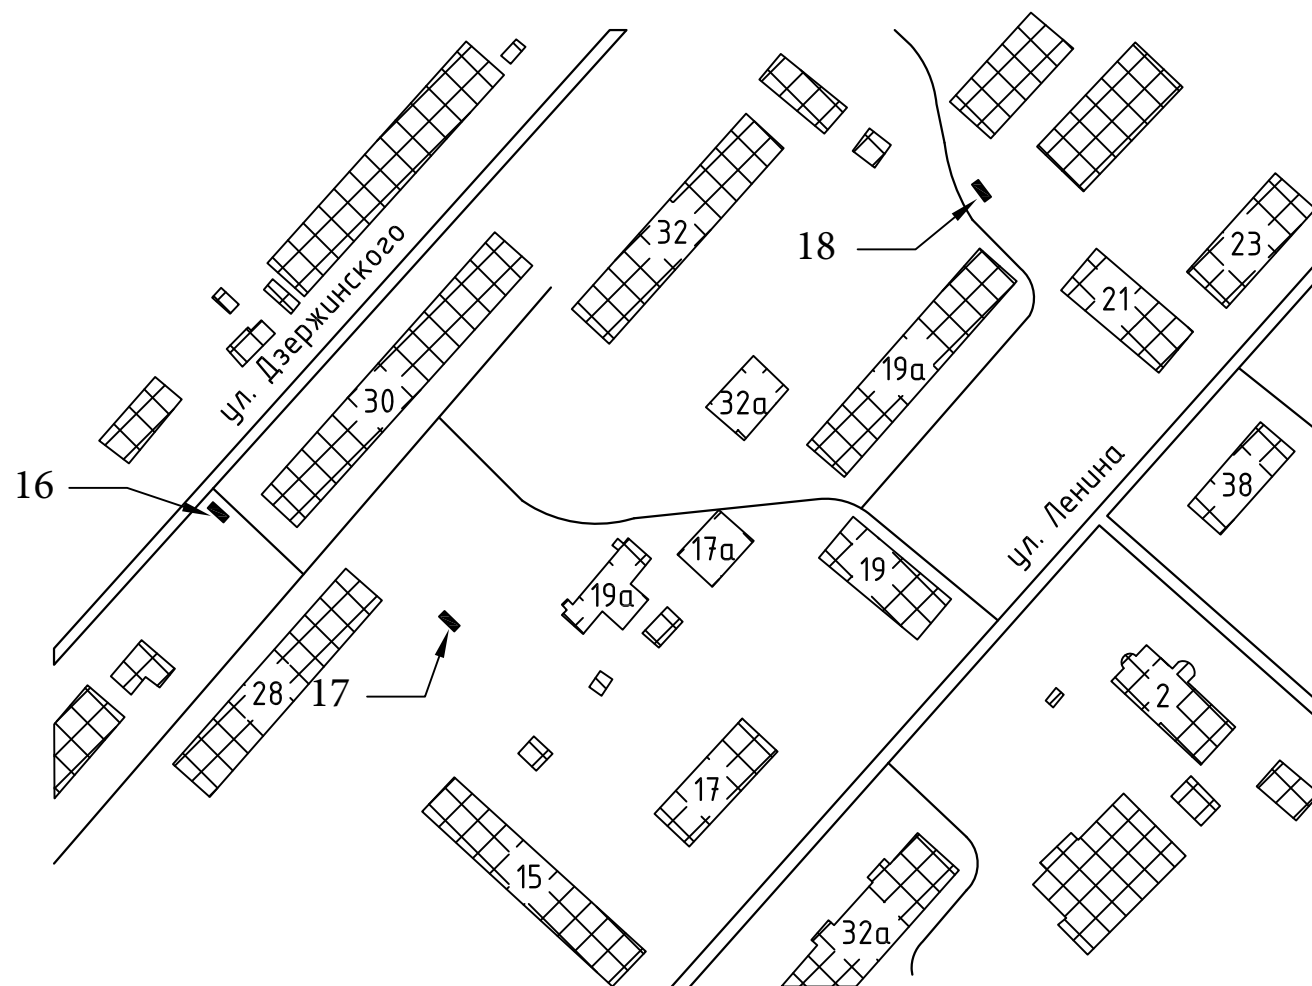


Условные обозначения:

■ - Место размещения площадки ТКО

Масштаб 1:2000

ПЛАН-СХЕМА МЕСТ РАЗМЕЩЕНИЯ  
ПЛОЩАДКИ ТКО

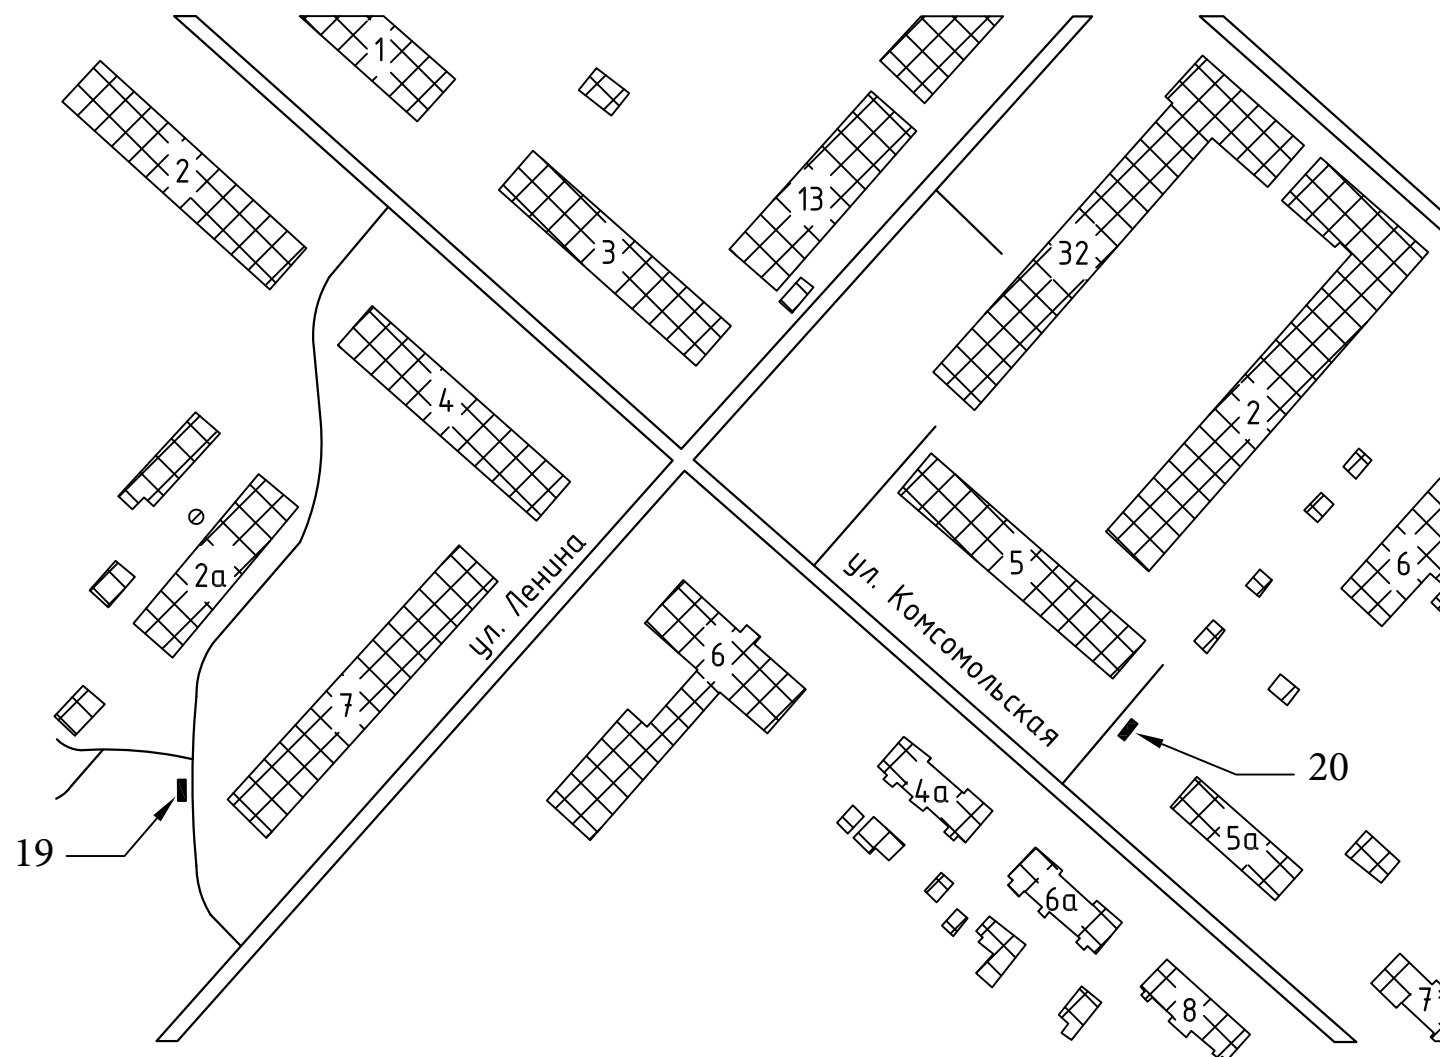


Условные обозначения:

■ - Место размещения площадки ТКО

Масштаб 1:2000

ПЛАН-СХЕМА МЕСТА РАЗМЕЩЕНИЯ  
ПЛОЩАДОК ТКО МБДОУ «Детский сад № 1»

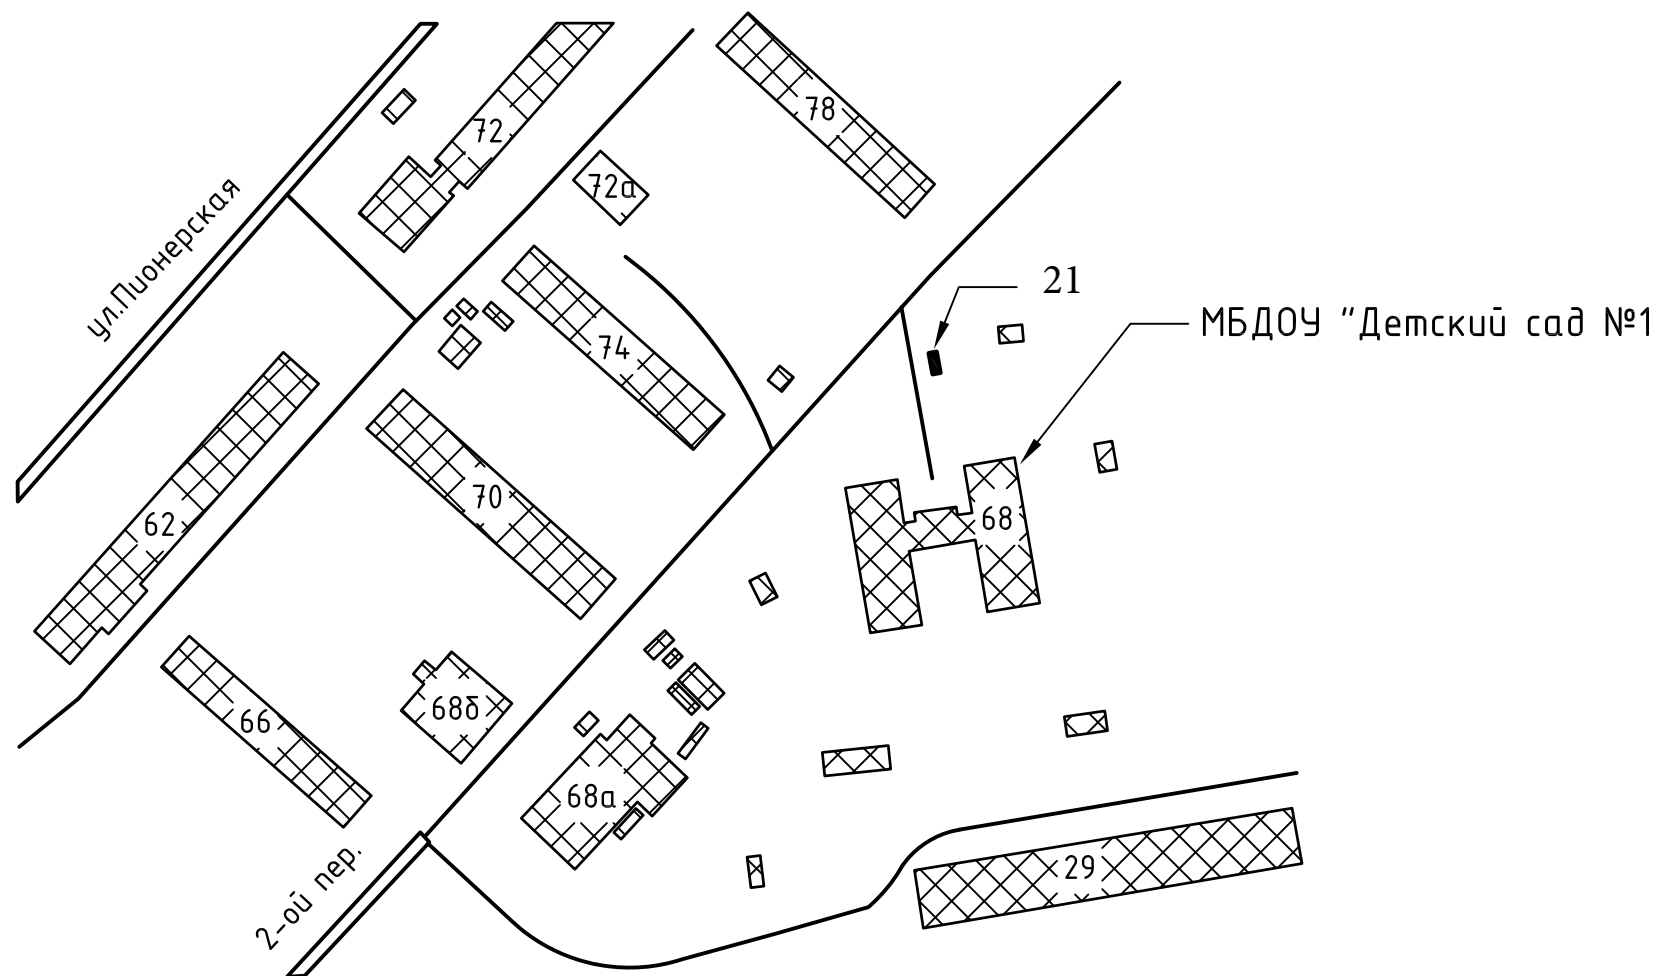


Условные обозначения:

■ - Место размещения площадки ТКО

Масштаб 1:2000

ПЛАН-СХЕМА МЕСТ РАЗМЕЩЕНИЯ  
ПЛОЩАДОК ТКО МБДОУ "Детский сад №2"

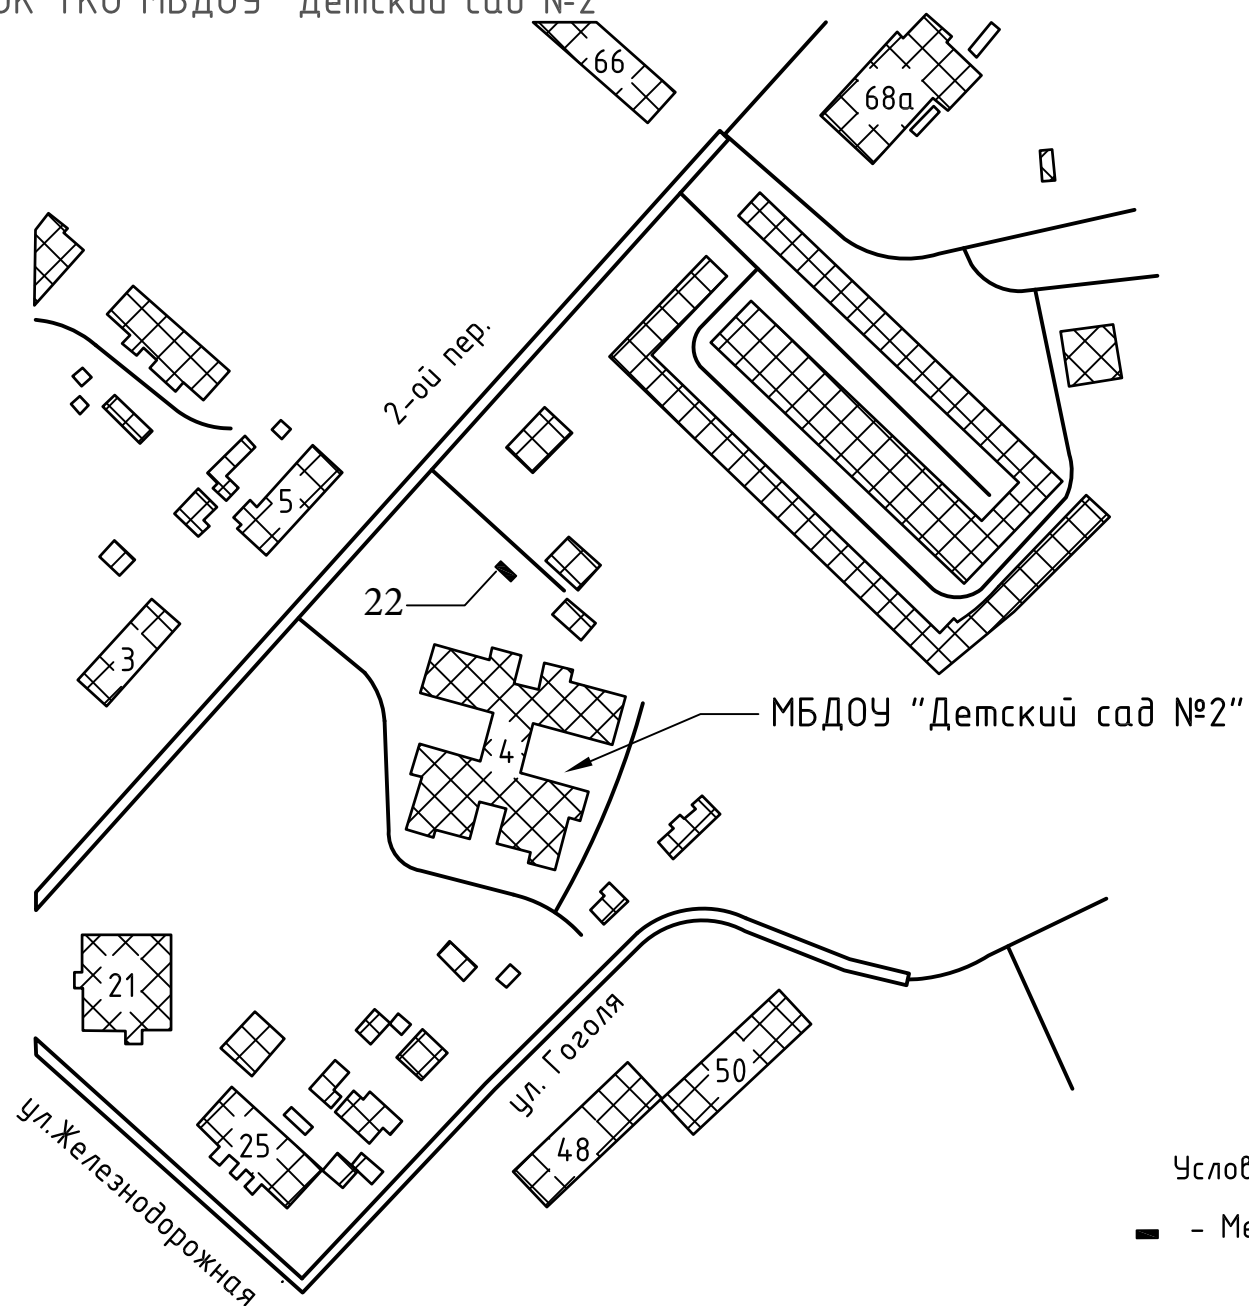


Условные обозначения:

■ - Место размещения площадки ТКО

Масштаб 1:2000

ПЛАН-СХЕМА МЕСТ РАЗМЕЩЕНИЯ  
ПЛОЩАДОК ТКО МБДОУ "Детский сад №3

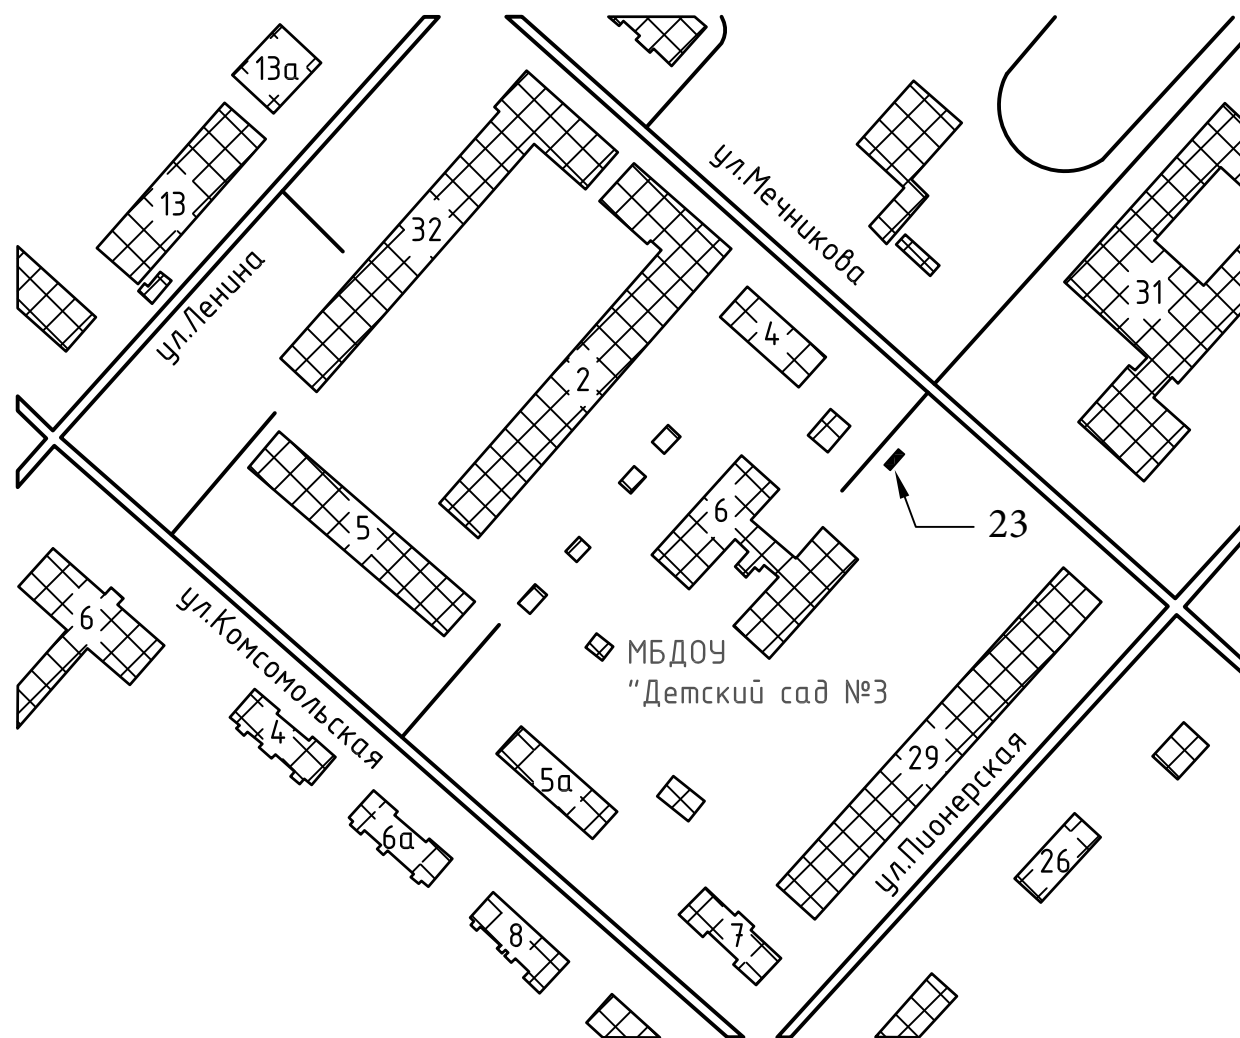


Условные обозначения:

■ - Место размещения площадки ТКО

Масштаб 1:2000

ПЛАН-СХЕМА МЕСТ РАЗМЕЩЕНИЯ  
ПЛОЩАДОК ТКО МБДОУ "Детский сад №4

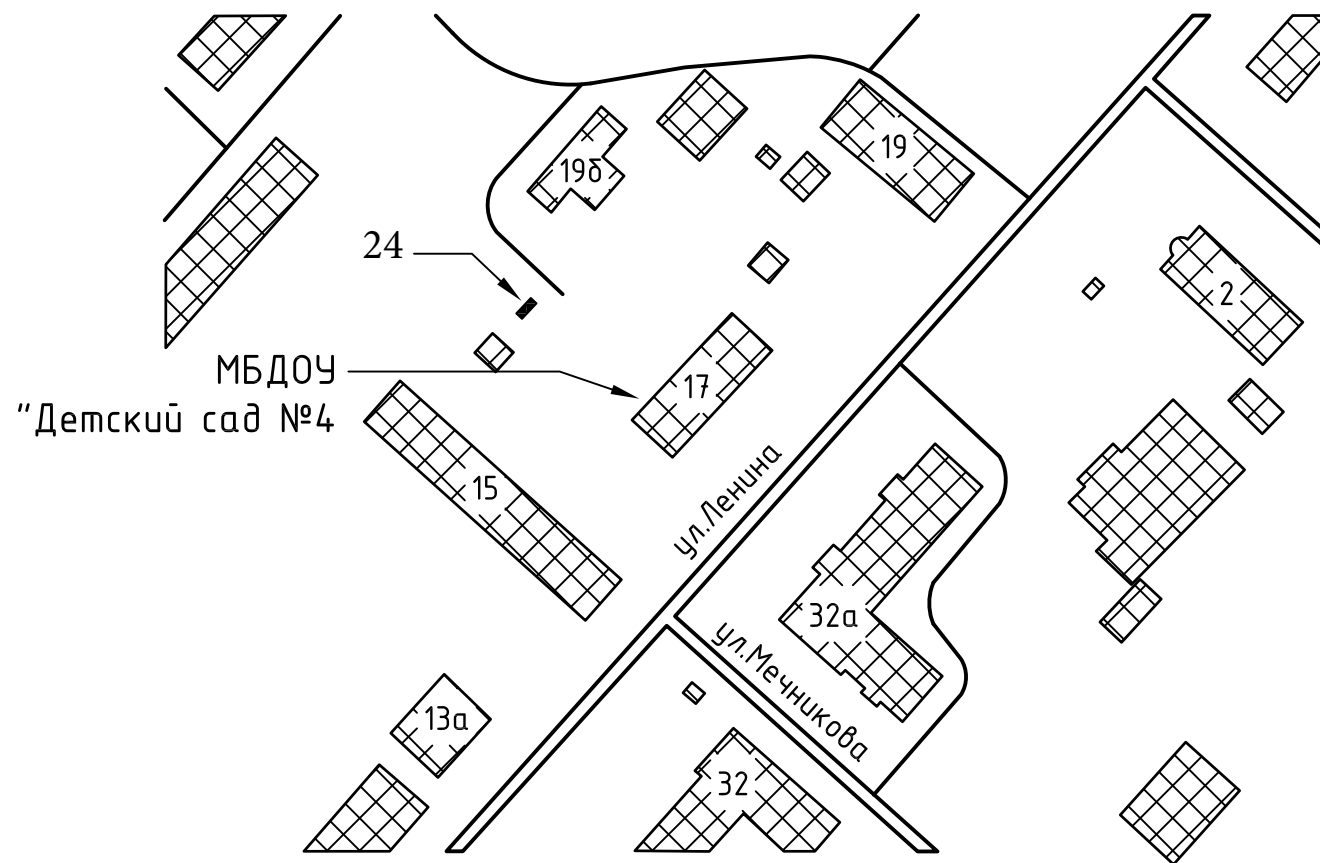


Условные обозначения:

■ - Место размещения площадки ТКО

Масштаб 1:2000

ПЛАН-СХЕМА МЕСТ РАЗМЕЩЕНИЯ  
ПЛОЩАДКИ ТКО Кафе "Виктория"

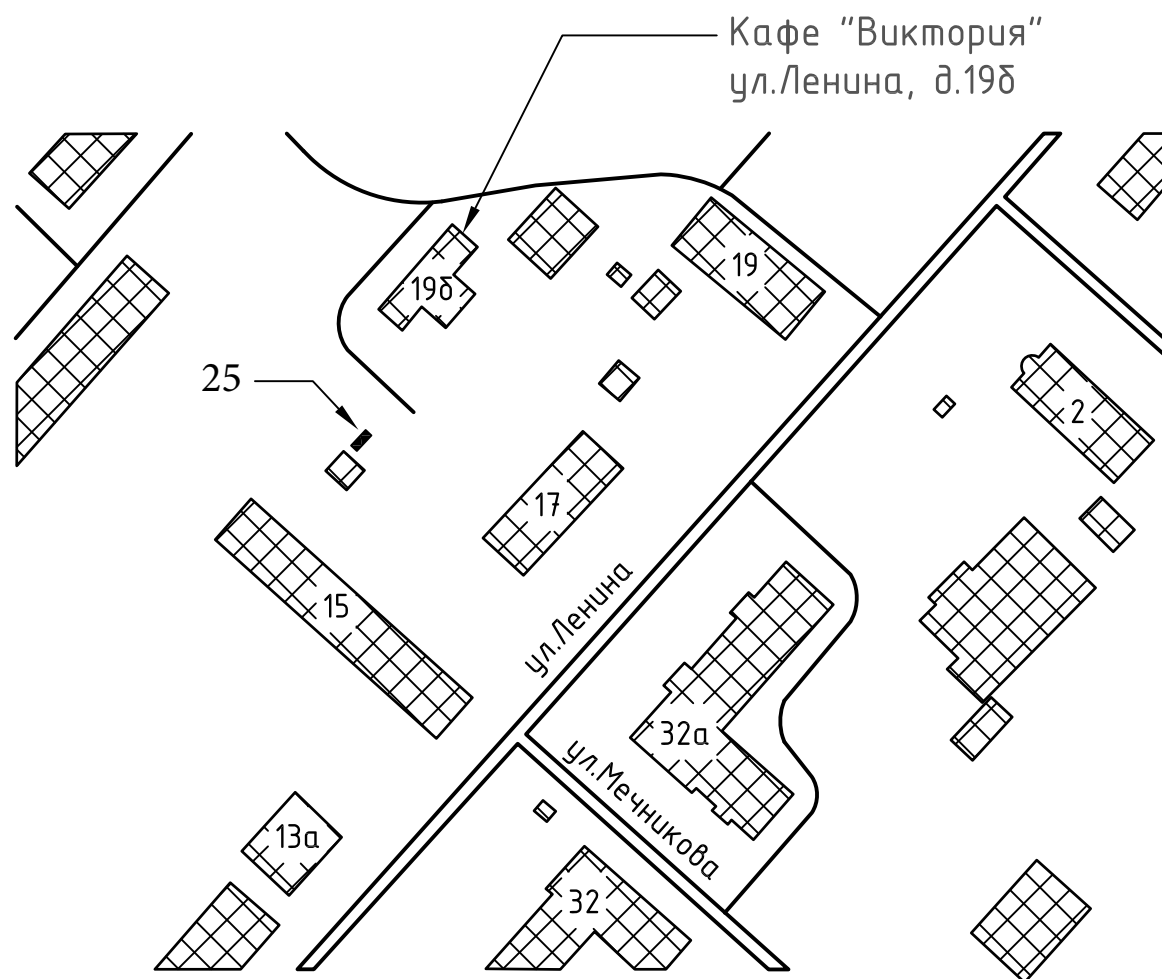


Условные обозначения:

■ - Место размещения площадки ТКО

Масштаб 1:2000

# ПЛАН-СХЕМА МЕСТ РАЗМЕЩЕНИЯ ПЛОЩАДКИ ТКО

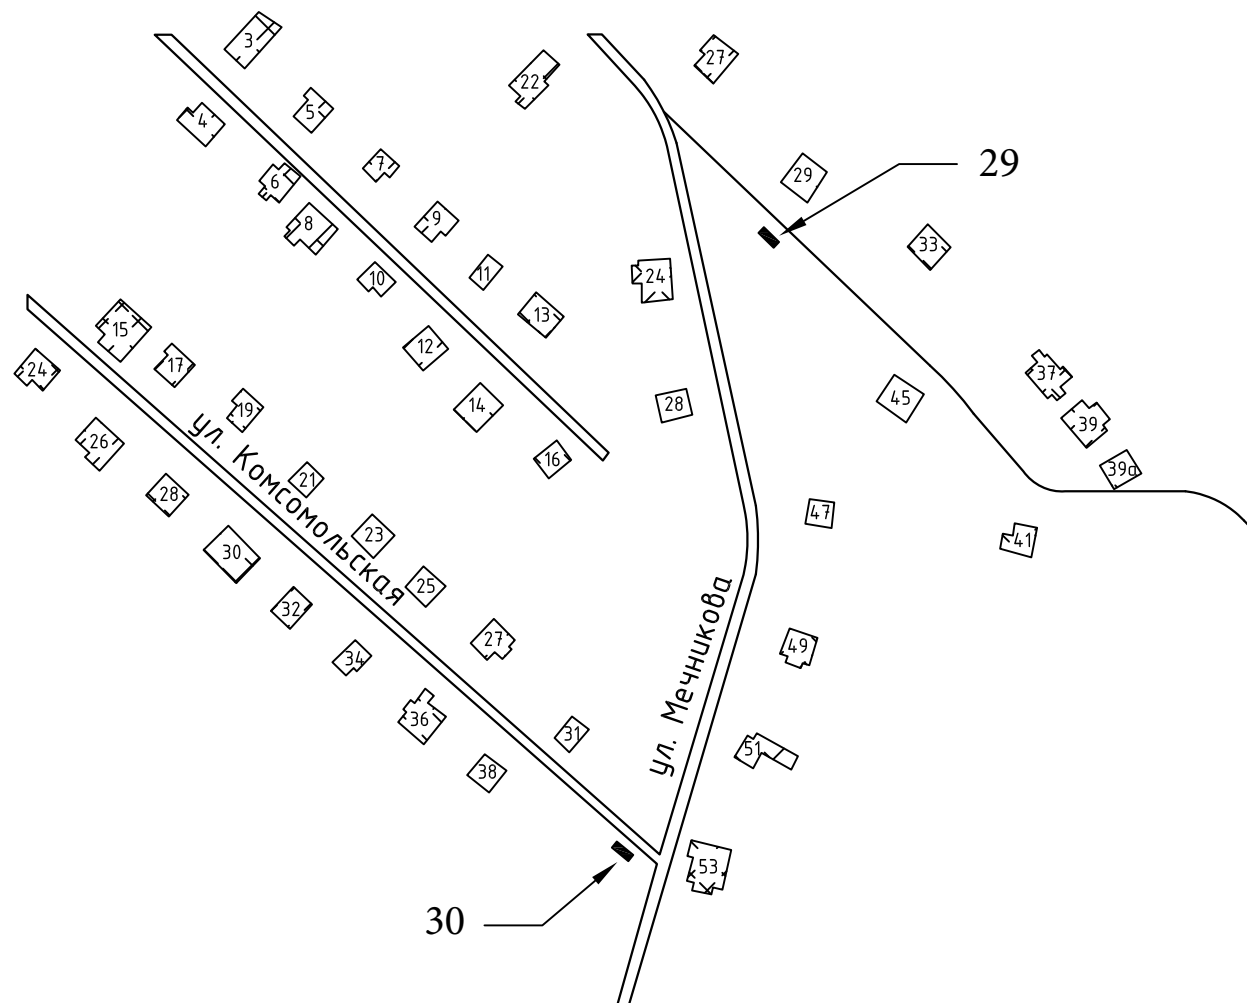

Условные обозначения:

■ - Место размещения площадки ТКО

Масштаб 1:2000

# ПЛАН-СХЕМА МЕСТ РАЗМЕЩЕНИЯ ПЛОЩАДКИ ТКО




Условные обозначения:

■ - Место размещения площадки ТКО

Масштаб 1:2000

# ПЛАН-СХЕМА МЕСТ РАЗМЕЩЕНИЯ ПЛОЩАДКИ ТКО

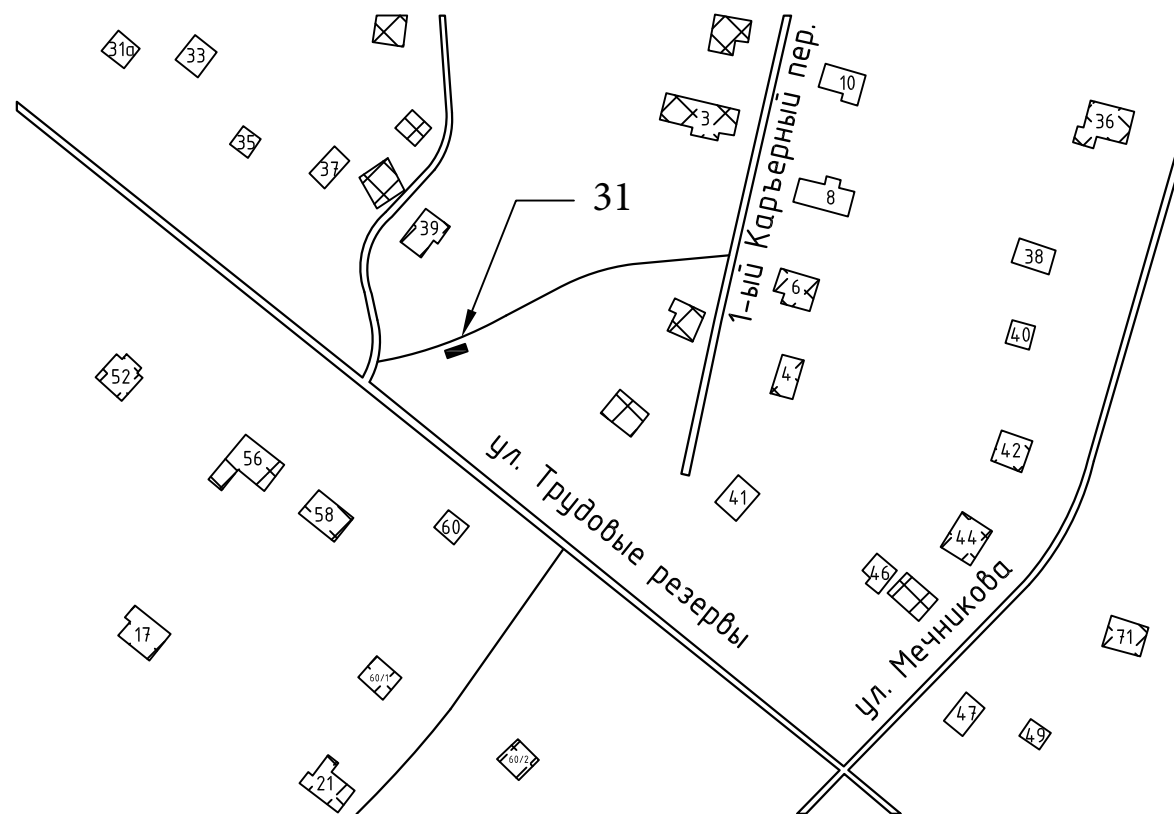


Условные обозначения:

■ - Место размещения площадки ТКО

Масштаб 1:2000

# ПЛАН-СХЕМА МЕСТ РАЗМЕЩЕНИЯ ПЛОЩАДКИ ТК0

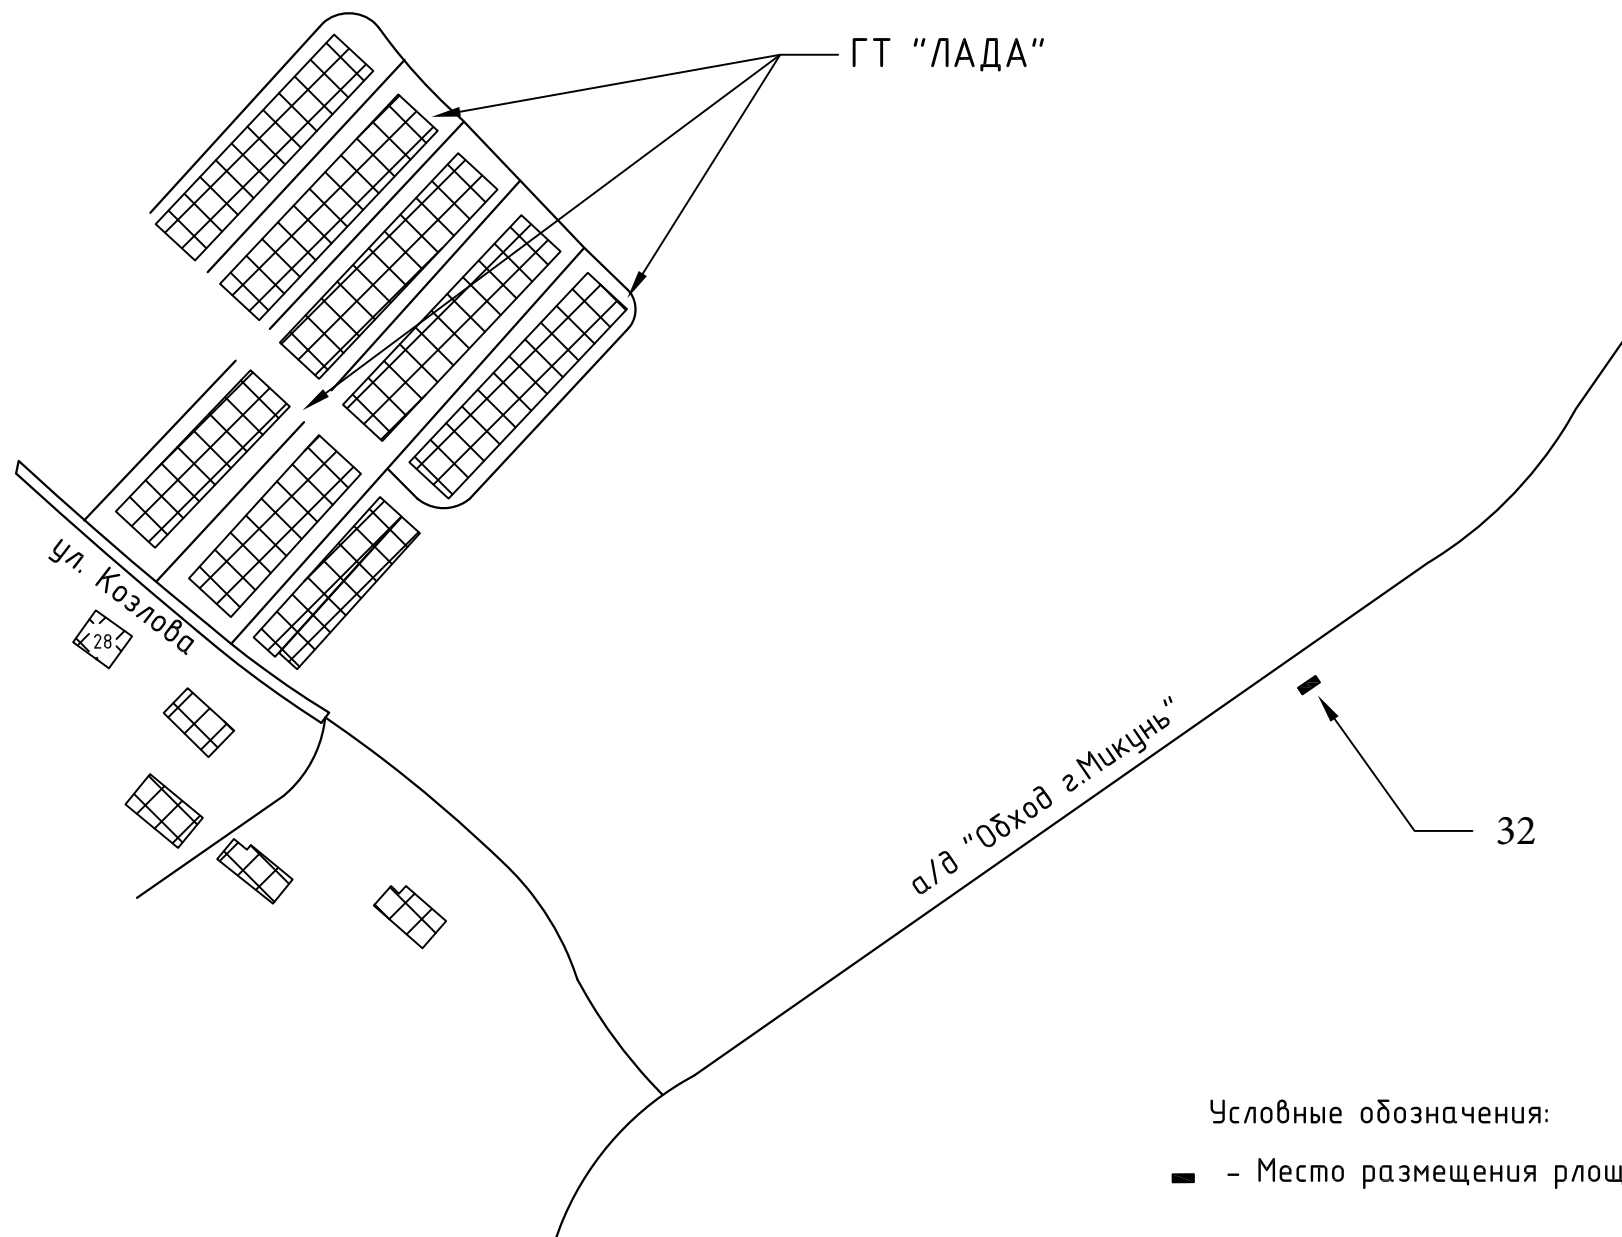

Масштаб 1:2000

ПЛАН-СХЕМА МЕСТ РАЗМЕЩЕНИЯ  
ПЛОЩАДКИ ТК0 ООО "ТрансАвтоСнаб"

ООО "ТрансАвтоСнаб"

33

Депо


ул.Гагарина

ул.Леонова

Условные обозначения:

■ - Место размещения площадки ТК0


Масштаб 1:2000

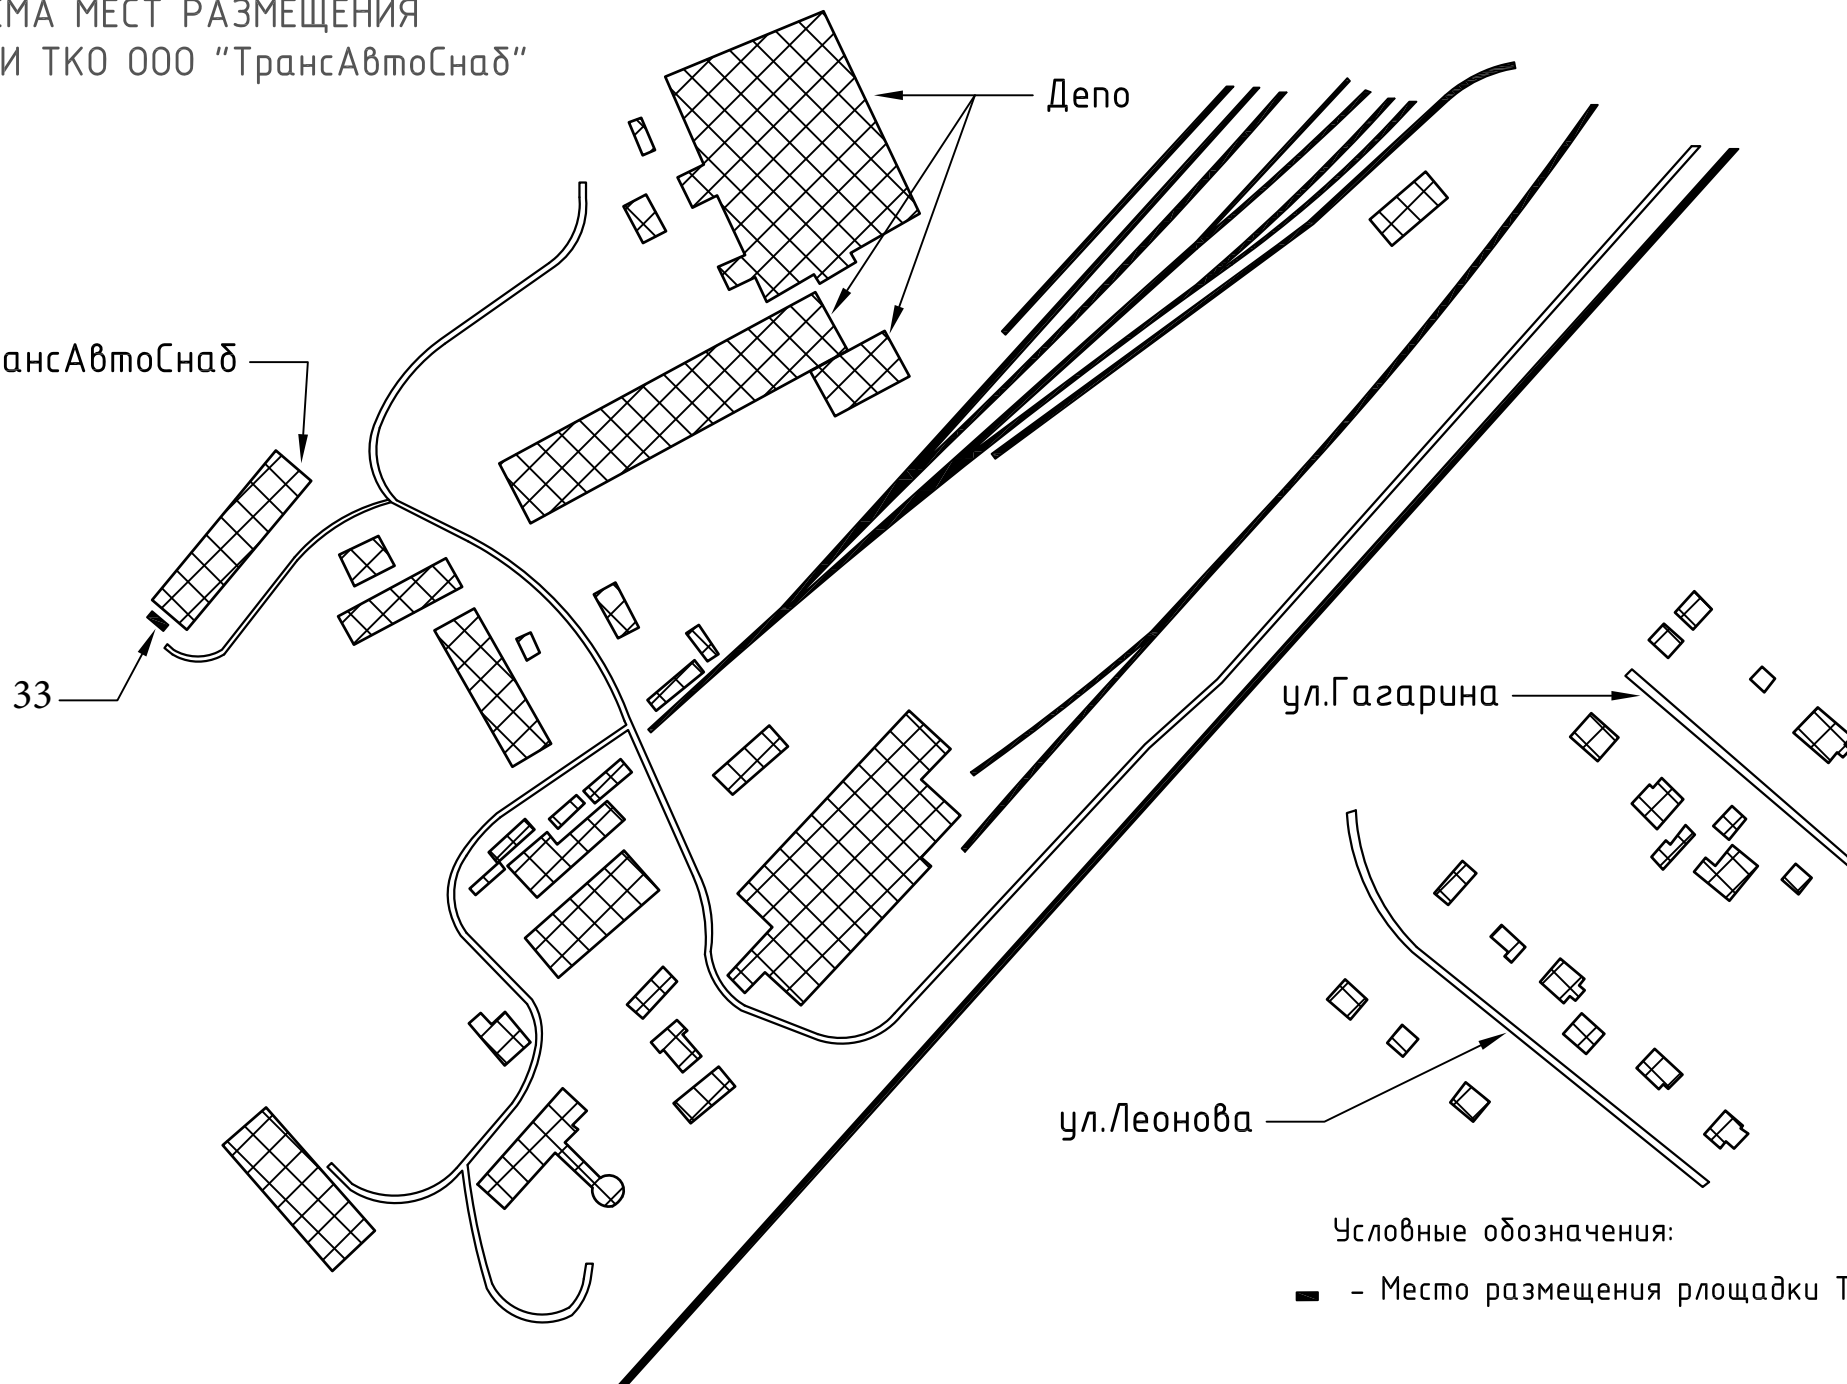

ПЛАН-СХЕМА МЕСТ РАЗМЕЩЕНИЯ  
ПЛОЩАДКИ ТКО магазин "Новый Век"



# ПЛАН-СХЕМА МЕСТ РАЗМЕЩЕНИЯ ПЛОЩАДКИ ТКО

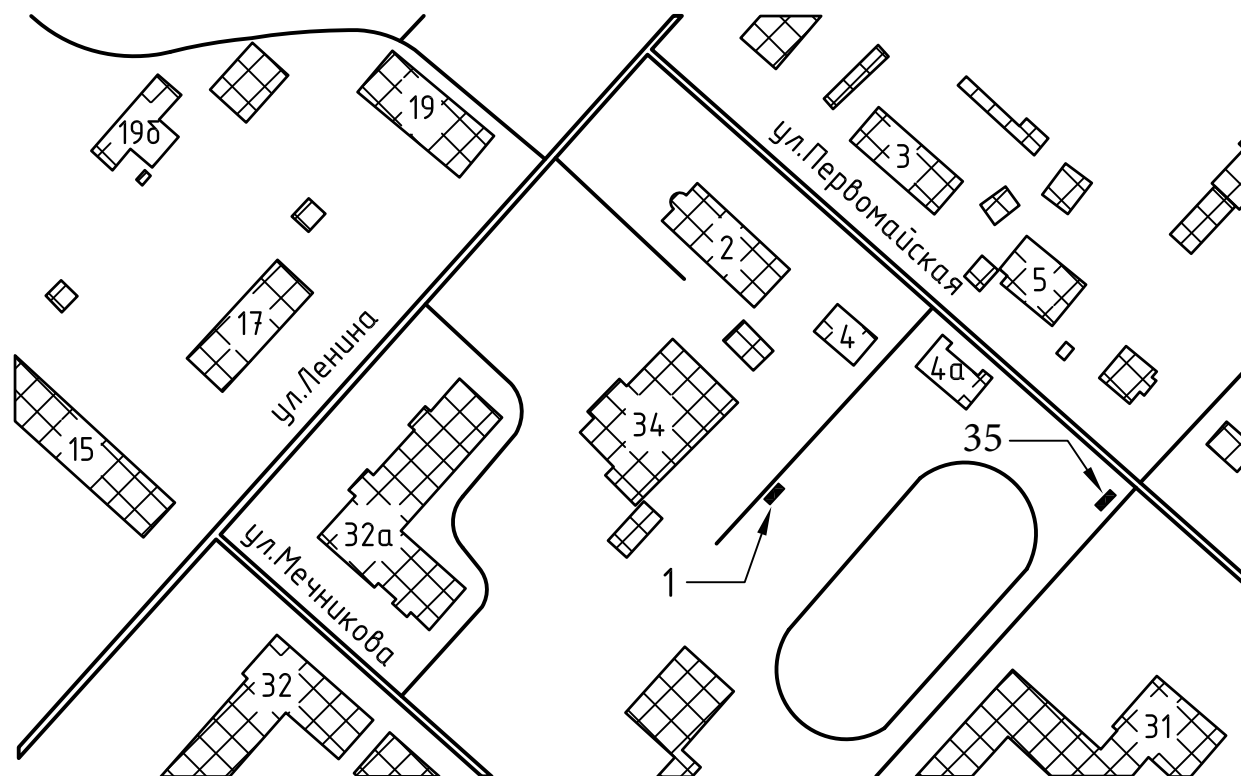


Условные обозначения:

■ - Место размещения площадки ТКО

Масштаб 1:2000

ПЛАН-СХЕМА МЕСТ РАЗМЕЩЕНИЯ  
ПЛОЩАДКИ ТКО магазин "Диалог"

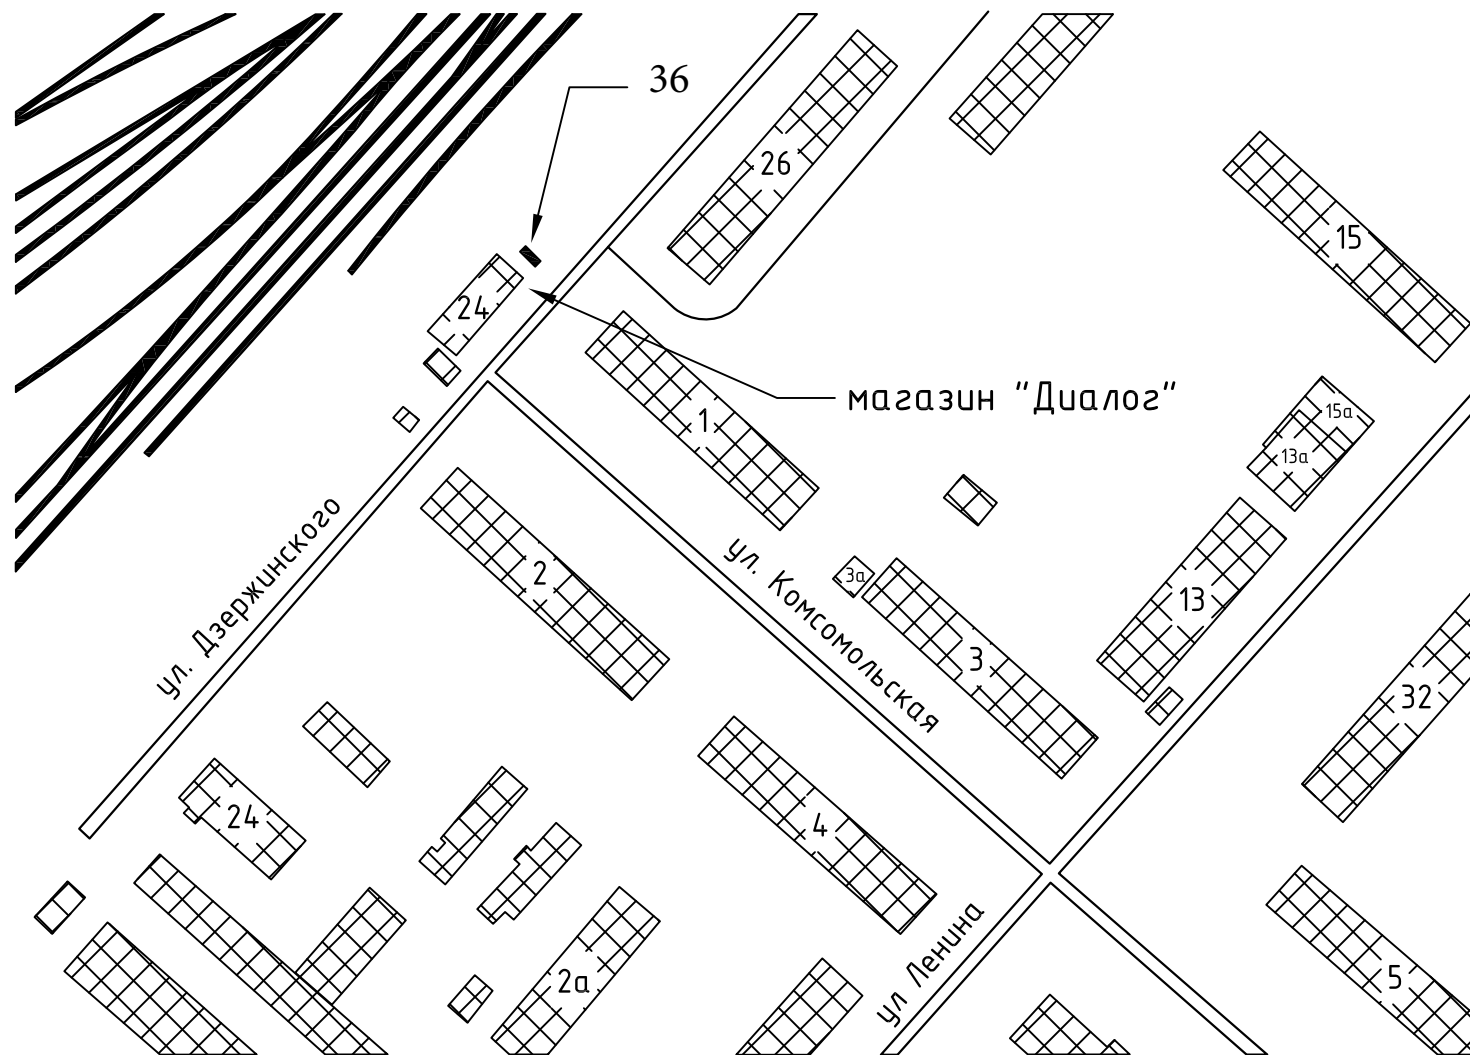


Условные обозначения:

■ - Место размещения рлощадки ТКО

Масштаб 1:2000

ПЛАН-СХЕМА МЕСТ РАЗМЕЩЕНИЯ  
ПЛОЩАДКИ ТКО АО "Газпром  
газораспределение Сыктывкар"

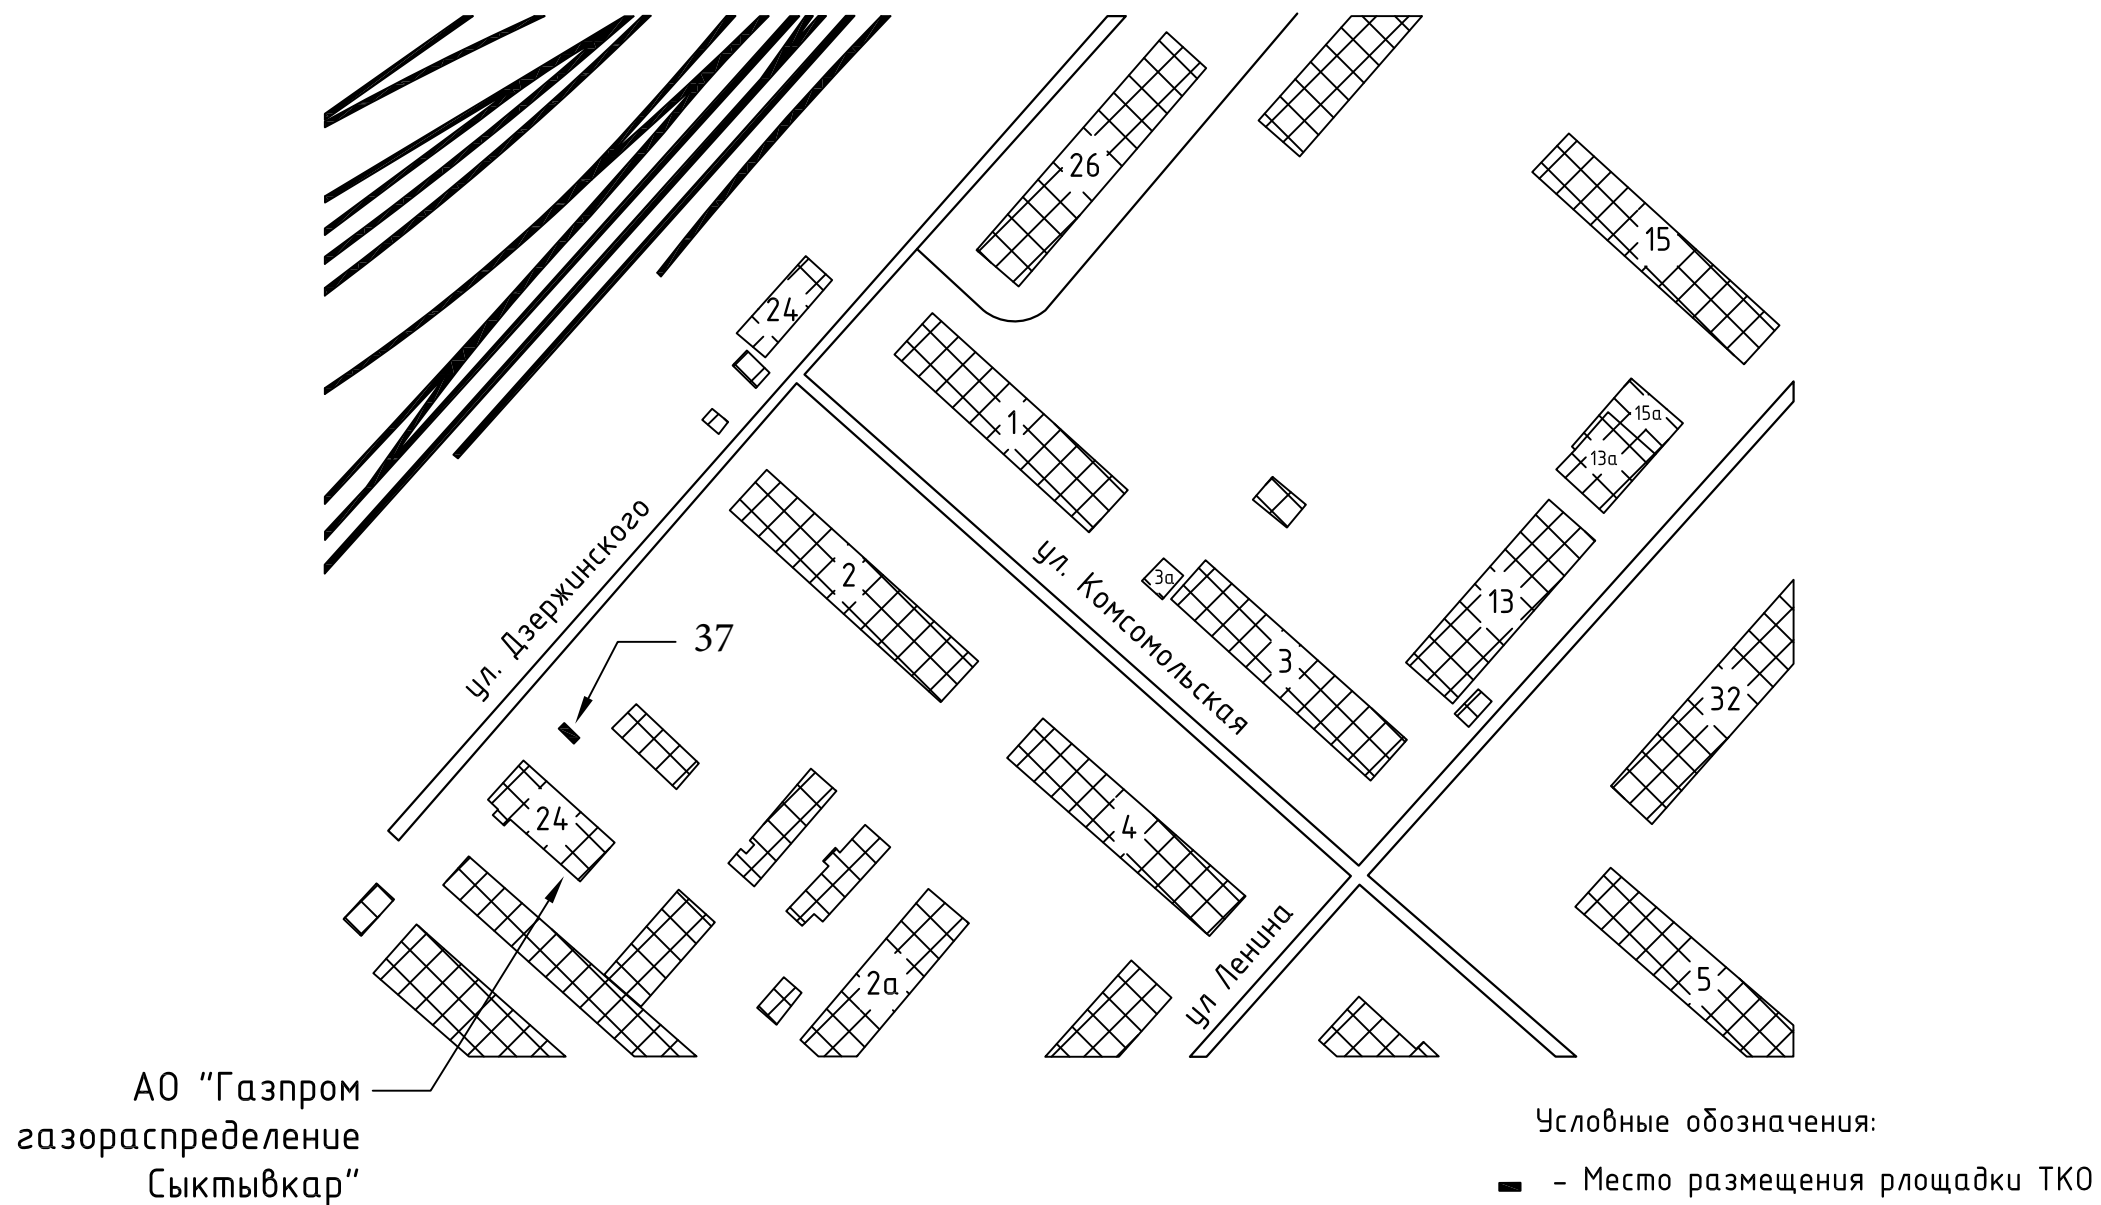

Масштаб 1:2000

ПЛАН-СХЕМА МЕСТ РАЗМЕЩЕНИЯ  
ПЛОЩАДКИ ТКО ИП Косолапов Б.Н.




Условные обозначения:

■ - Место размещения площадки ТКО

Масштаб 1:2000

ПЛАН-СХЕМА МЕСТ РАЗМЕЩЕНИЯ  
ПЛОЩАДКИ ТКО

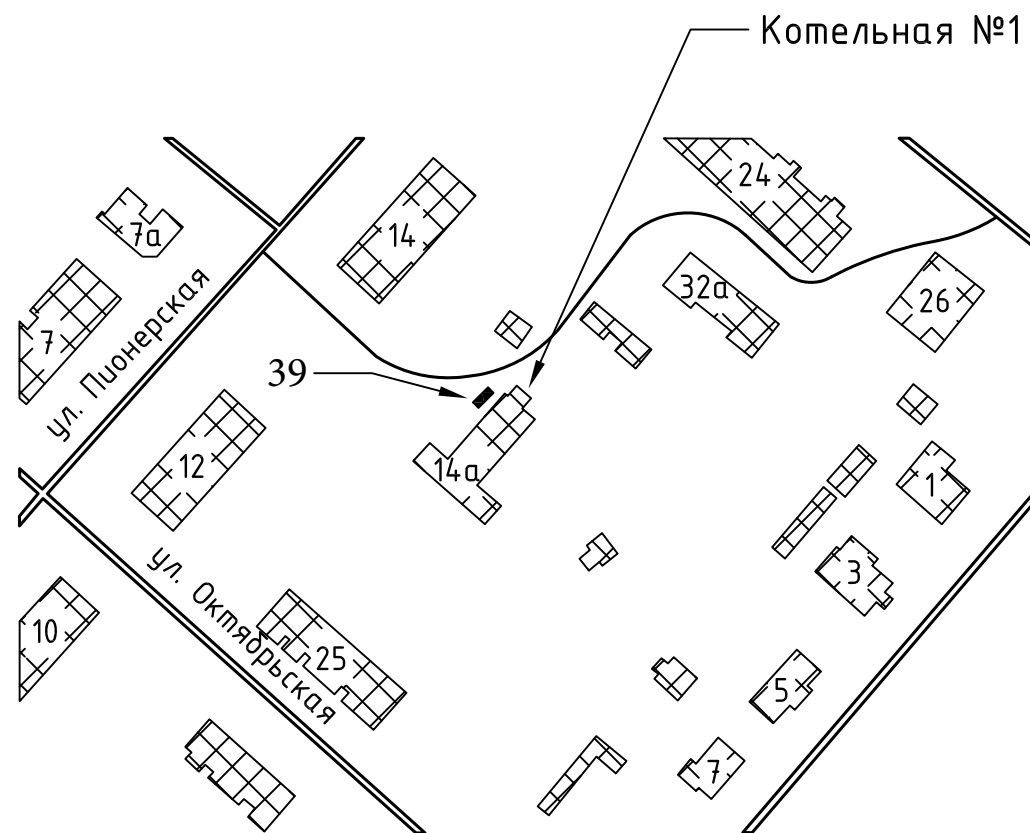


Условные обозначения:

■ - Место размещения площадки ТКО

Масштаб 1:2000

# ПЛАН-СХЕМА МЕСТ РАЗМЕЩЕНИЯ ПЛОЩАДКИ ТКО

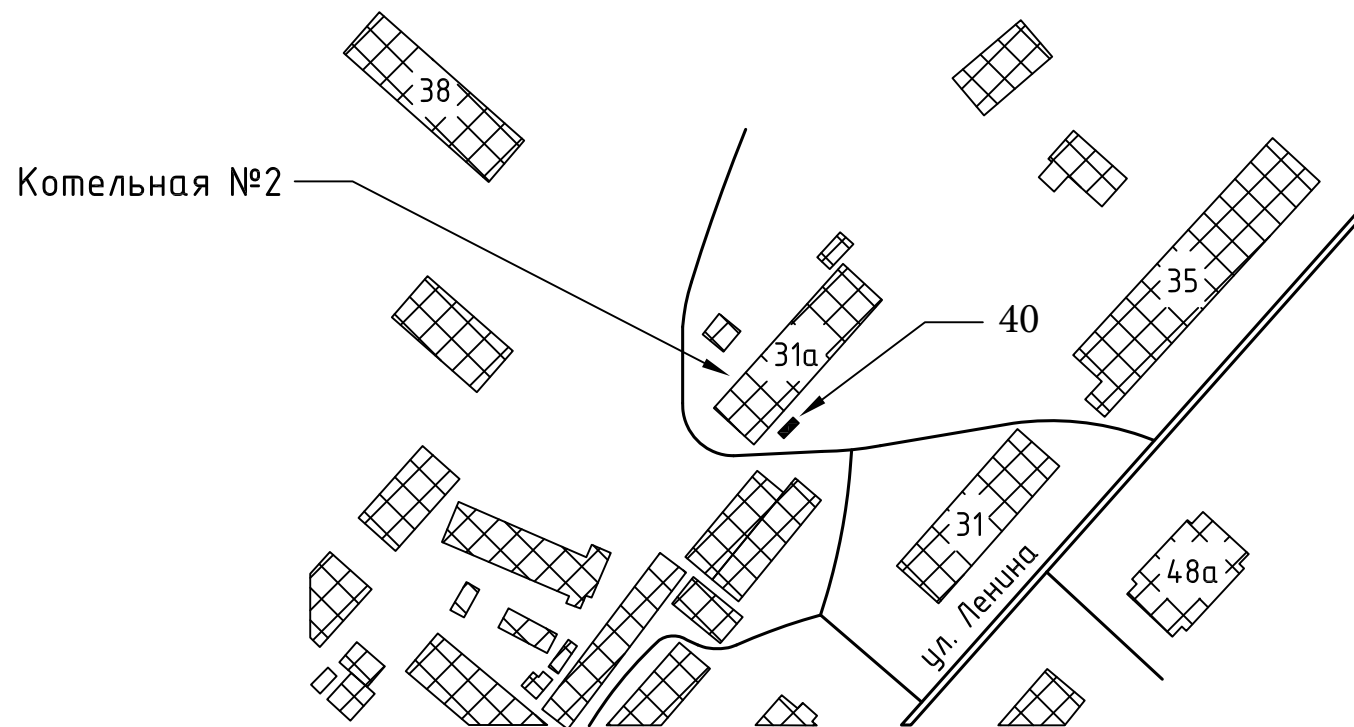


Условные обозначения:

■ - Место размещения площадки ТКО

Масштаб 1:2000

ПЛАН-СХЕМА МЕСТ РАЗМЕЩЕНИЯ  
ПЛОЩАДКИ ТКО

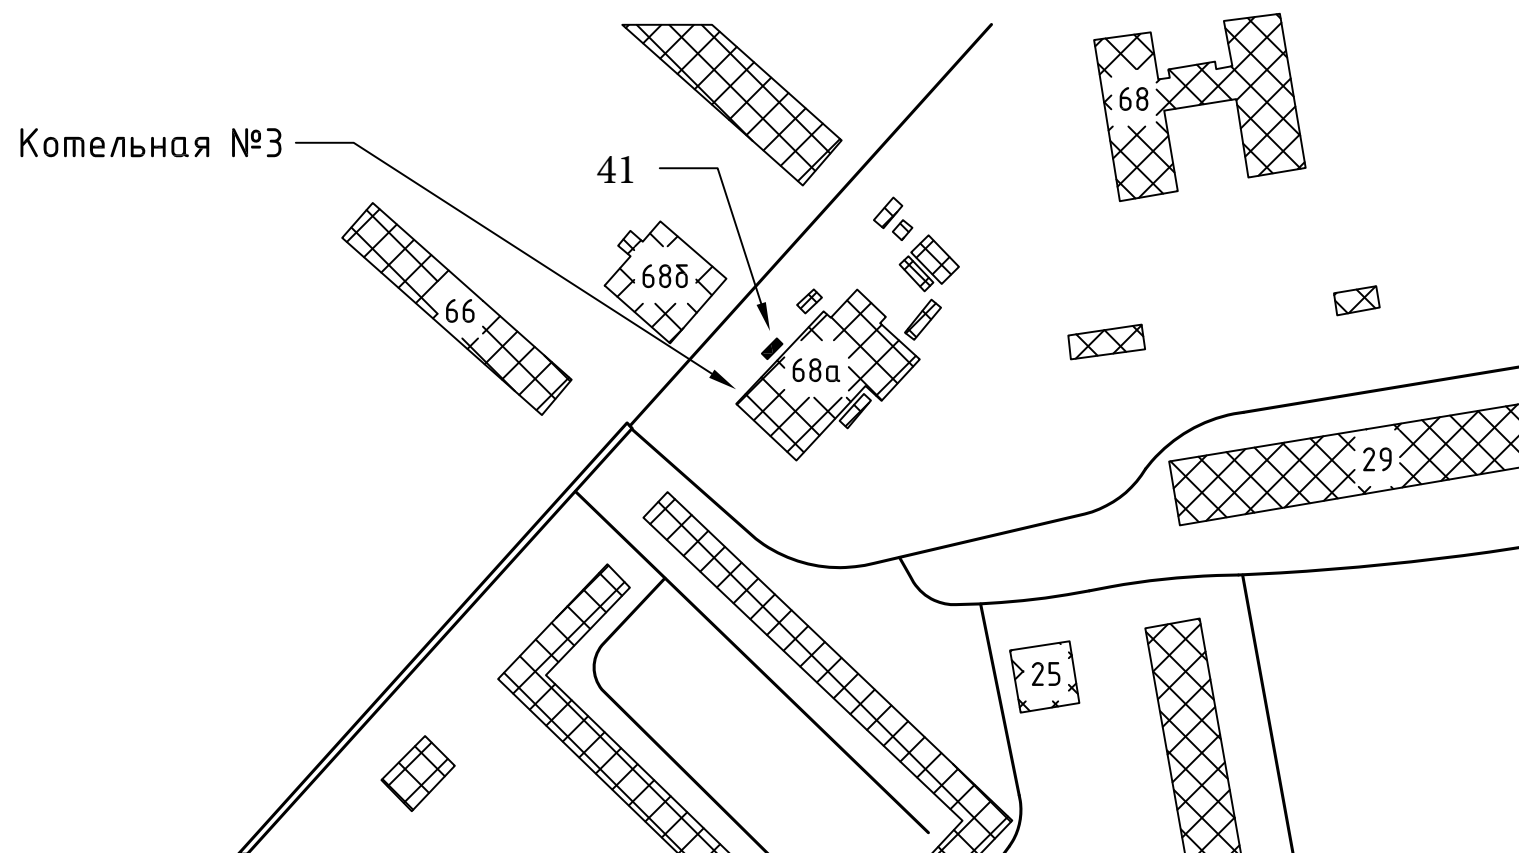


Условные обозначения:

■ - Место размещения площадки ТКО

Масштаб 1:2000

ПЛАН-СХЕМА МЕСТ РАЗМЕЩЕНИЯ  
ПЛОЩАДКИ ТКО

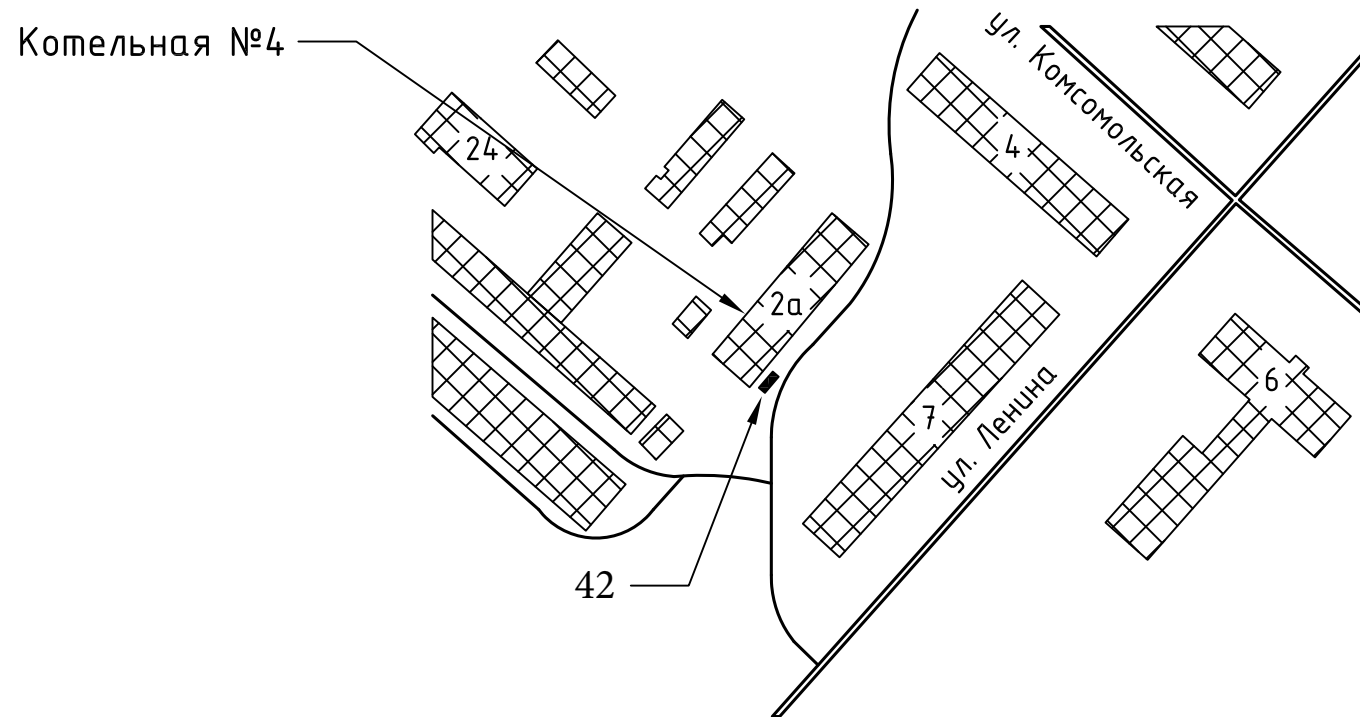


Условные обозначения:

■ - Место размещения площадки ТКО

Масштаб 1:2000

# ПЛАН-СХЕМА МЕСТ РАЗМЕЩЕНИЯ ПЛОЩАДКИ ТКО

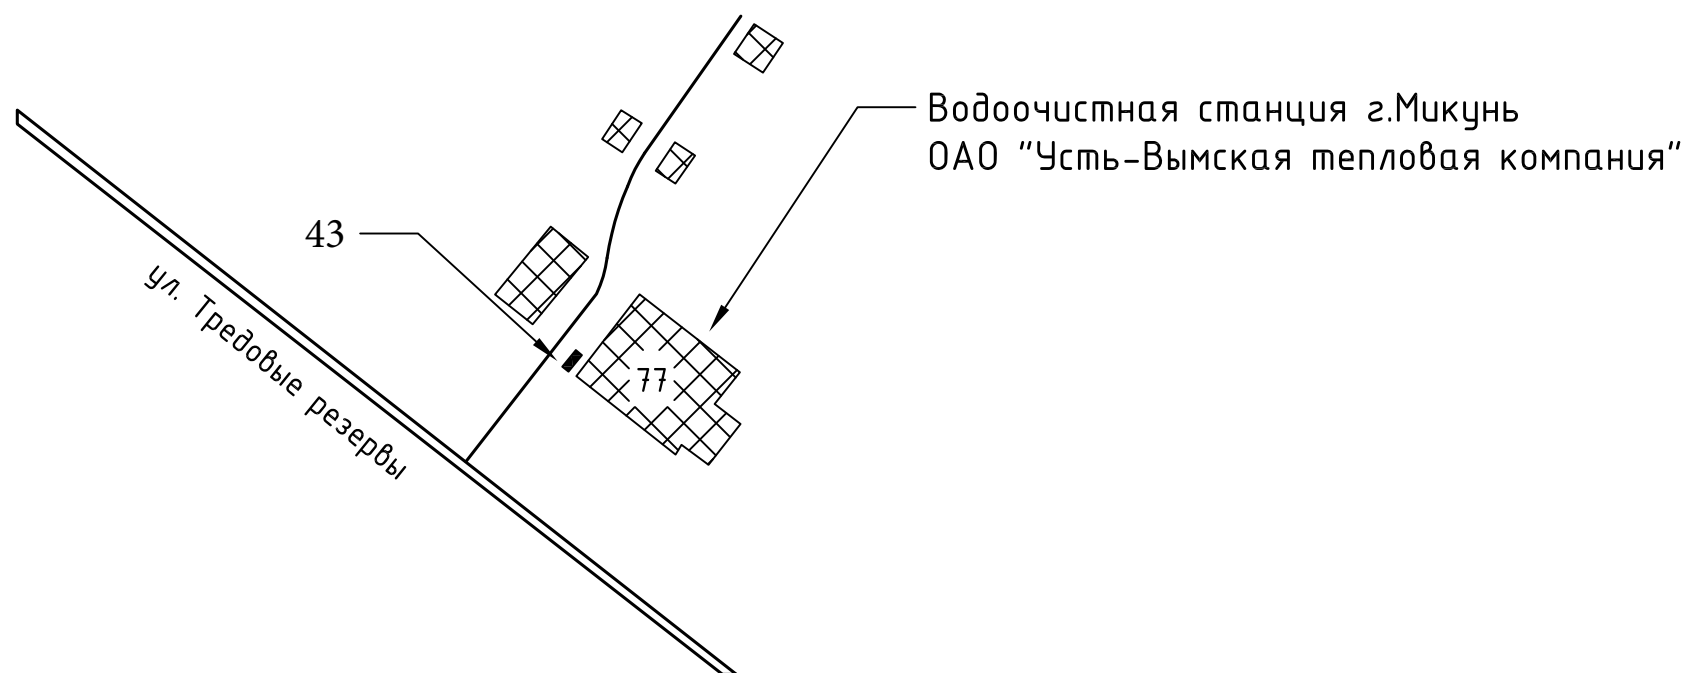


Условные обозначения:

■ - Место размещения площадки ТКО

Масштаб 1:2000

ПЛАН-СХЕМА МЕСТ РАЗМЕЩЕНИЯ  
ПЛОЩАДКИ ТК0

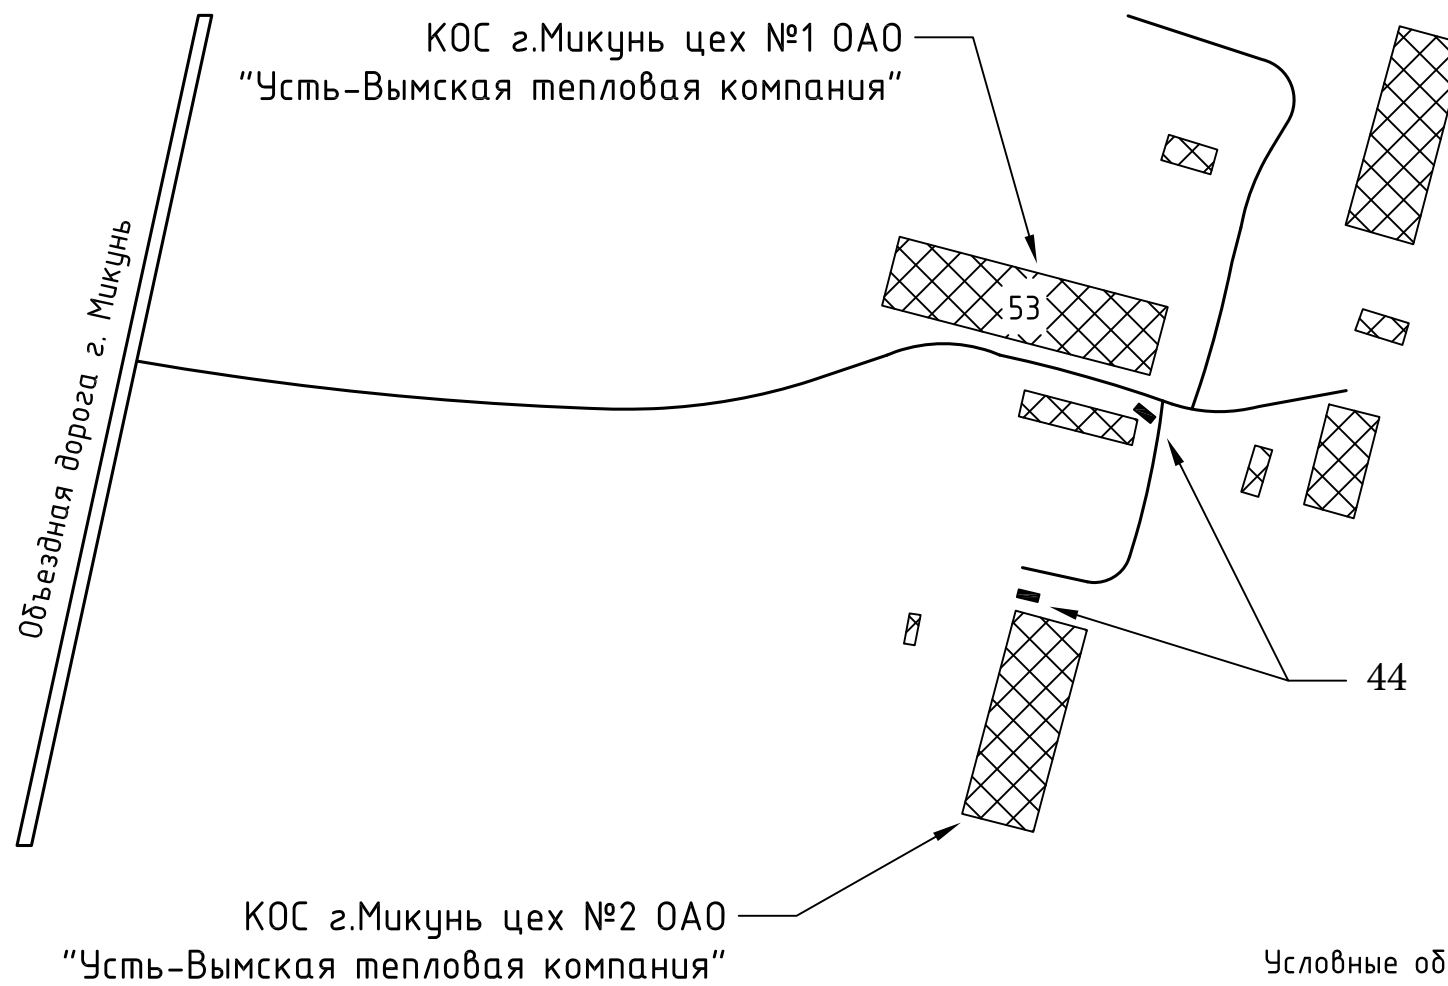


Условные обозначения:

■ - Место размещения площадки ТК0

Масштаб 1:2000

# ПЛАН-СХЕМА МЕСТ РАЗМЕЩЕНИЯ ПЛОЩАДКИ ТКО

Административно-бытовой  
корпус ОАО "Усть-Вымская  
тепловая компания"

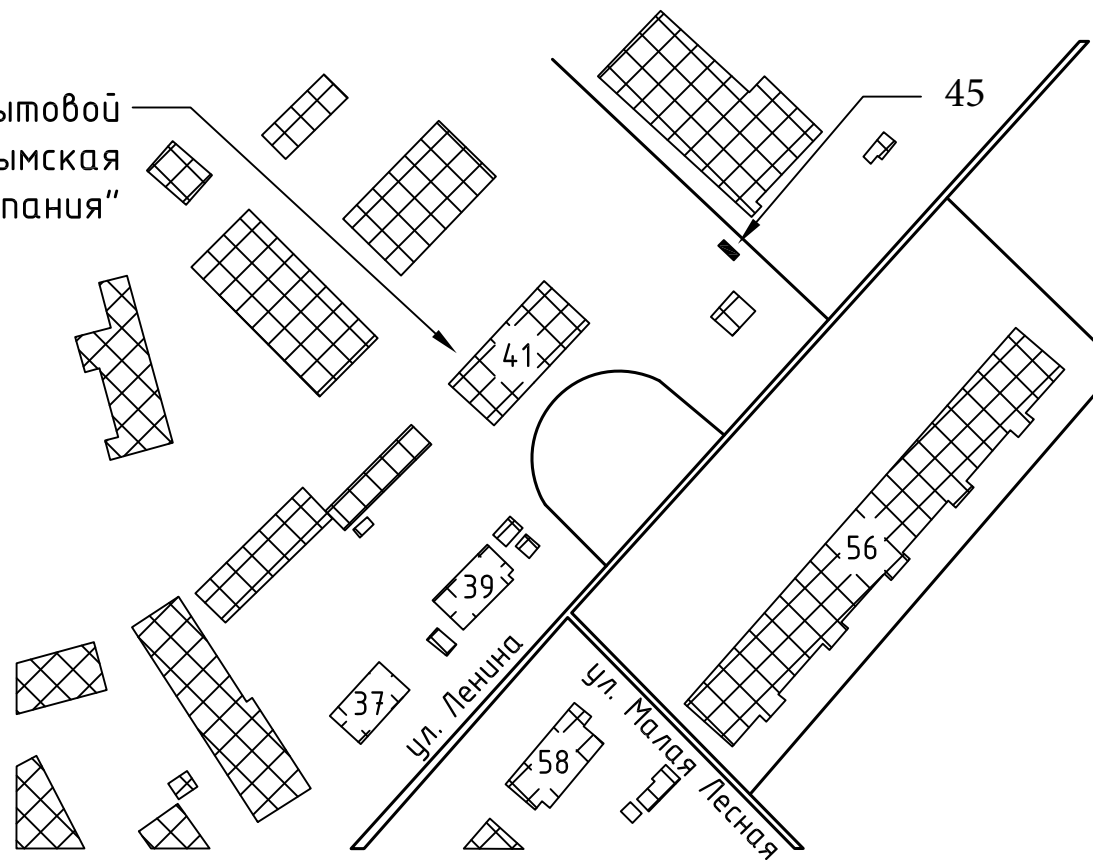


Условные обозначения:

■ - Место размещения площадки ТКО

Масштаб 1:2000

ПЛАН-СХЕМА МЕСТ РАЗМЕЩЕНИЯ  
ПЛОЩАДКИ ТКО по ул Пионерская, д. 10

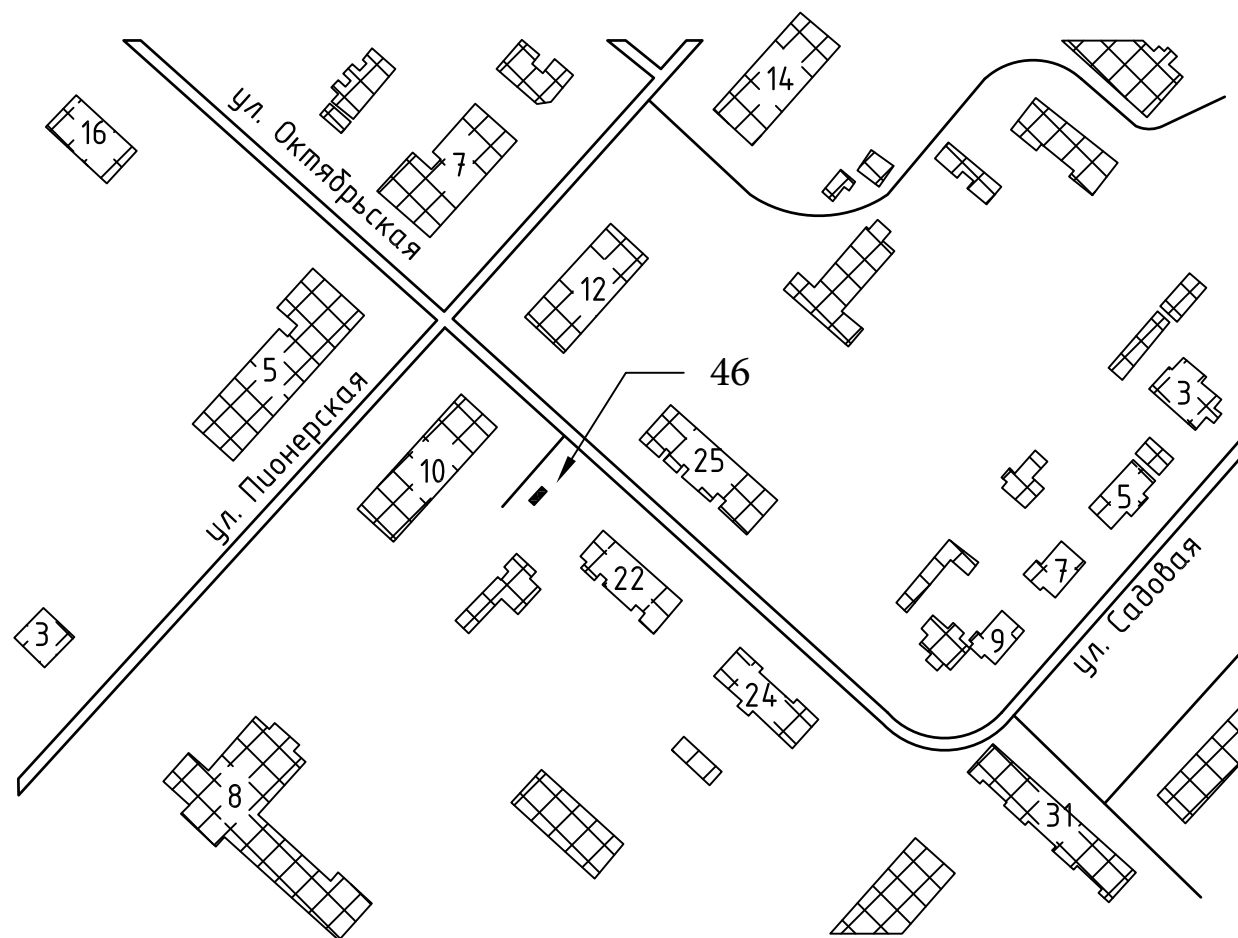

Условные обозначения:

■ - Место размещения площадки ТКО

Масштаб 1:2000

**ПЛАН-СХЕМА МЕСТ РАЗМЕЩЕНИЯ  
ПЛОЩАДКИ ТКО на территории  
Городского кладбища**

