



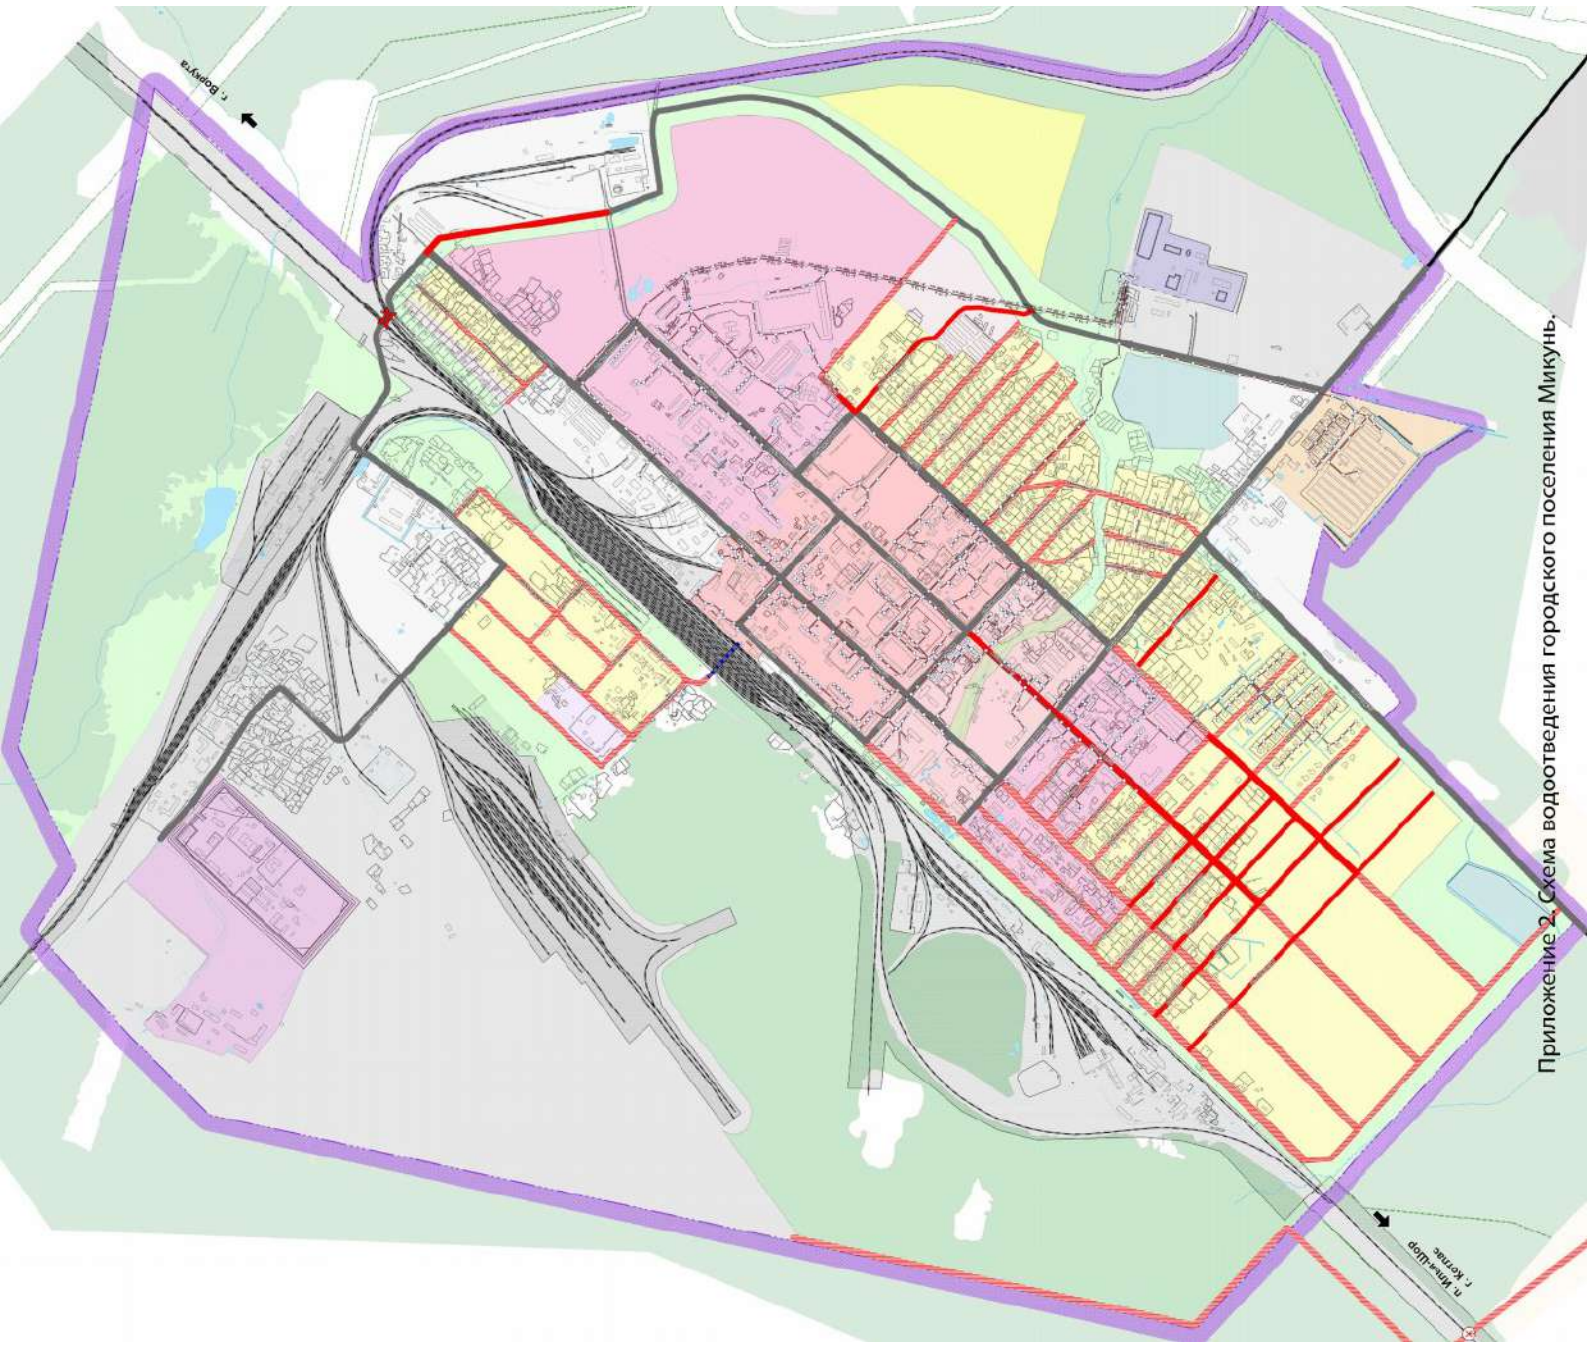

Приложение 2. Схема водоотведения городского поселения Микунь.



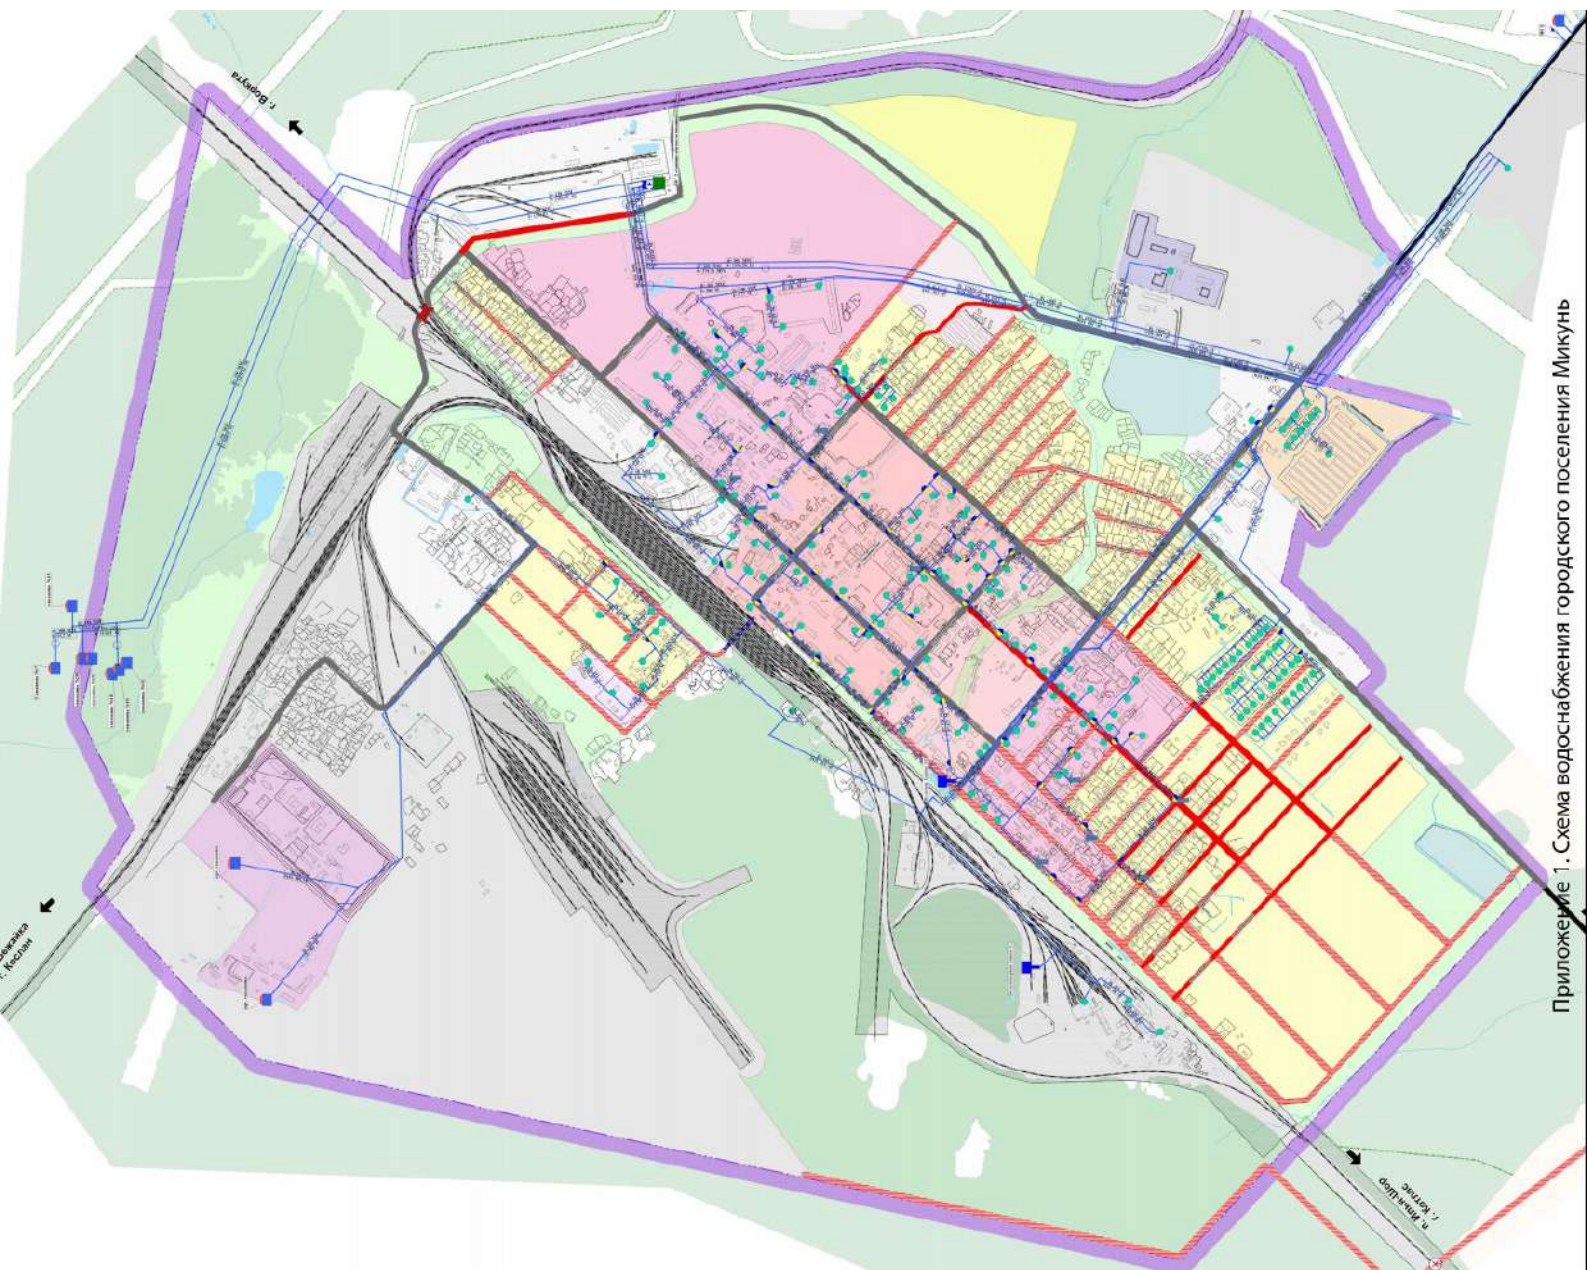

Приложение 1. Схема водоснабжения городского поселения Микунь