

**ГРАФИЧЕСКОЕ ОПИСАНИЕ МЕСТОПОЛОЖЕНИЯ ГРАНИЦ
ПУБЛИЧНОГО СЕРВИТУТА**

ОПИСАНИЕ МЕСТОПОЛОЖЕНИЯ ГРАНИЦ

**Публичный сервитут объекта: «Газопровод высокого давления к ГРПШ г.Микунь,
ул. Трудовые резервы»**

(наименование публичного сервитута (далее -объект))


Раздел 1

Сведения об объекте		
N п/п	Характеристики объекта	Описание характеристик
1	2	3
1	Местоположение объекта	Российская Федерация, Республика Коми, Усть-Вымский муниципальный район, Городское поселение Микунь, г. Микунь, ул. Трудовые резервы
2	Площадь объекта +/- величина погрешности определения площади (P +/- Дельта P)	450 м ² ± 7 м ²
3	Иные характеристики объекта	Публичный сервитут в целях эксплуатации объекта: «Газопровод высокого давления к ГРПШ г.Микунь, ул. Трудовые резервы», срок действия: 49 лет, установлен в пользу Акционерного общества "Газпром газораспределение Сыктывкар", (местонахождение: 167983, Российская Федерация, Республика Коми, г.Сыктывкар, ул.Красных Партизан, д.33, Телефон: (8212)24-57-30, факс: (8212)20-13-20, E-mail: post@komigaz.ru).

Схема расположения границ публичного сервитута

Цель использования: для эксплуатации объекта «Газопровод высокого давления к ГРПШ г.Микунь, ул. Трудовые резервы»

Местоположение: Российская Федерация, Республика Коми, Усть-Вымский муниципальный район, Городское поселение Микунь, г. Микунь, ул. Трудовые резервы

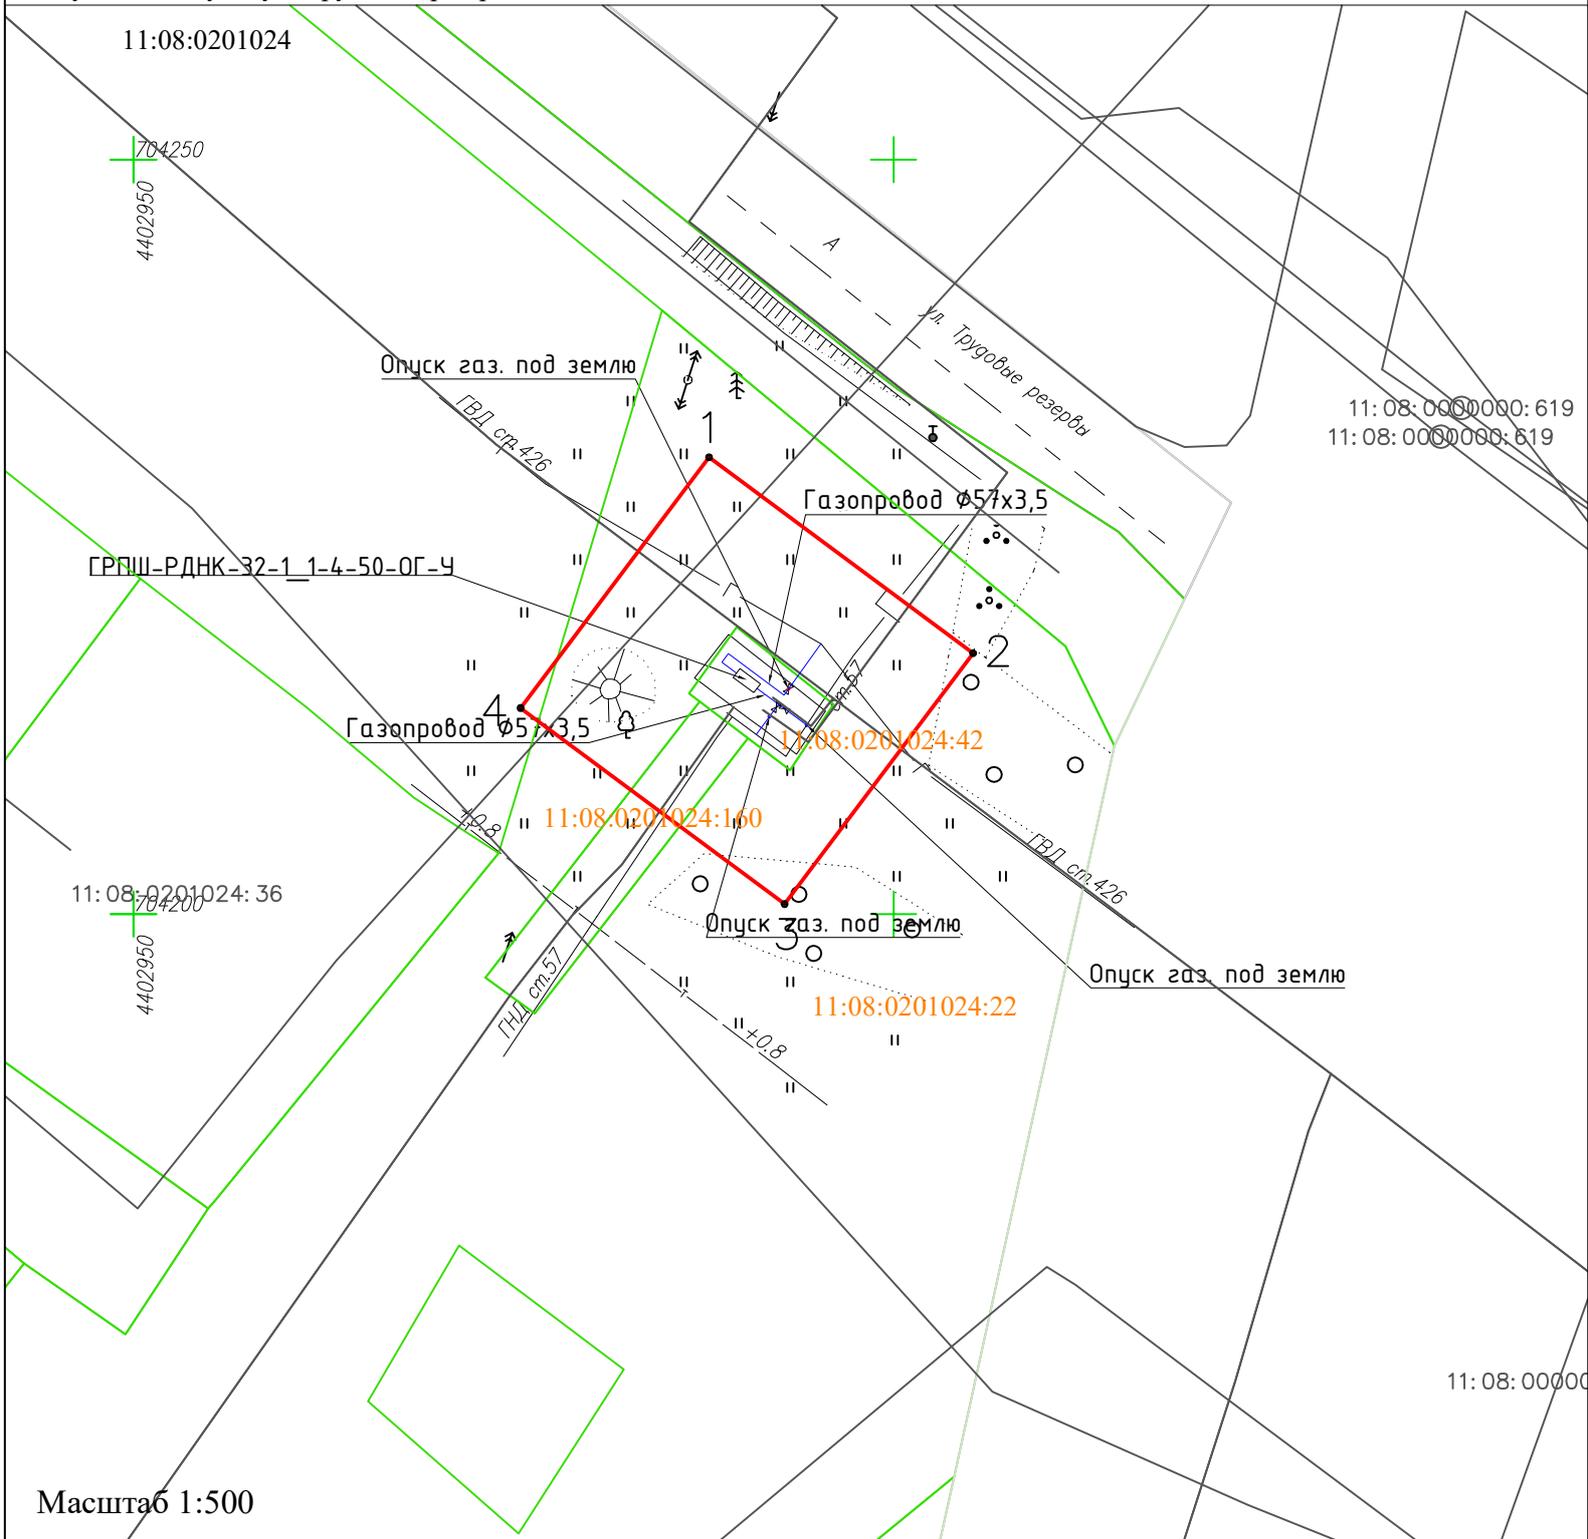

Масштаб 1:500

УСЛОВНЫЕ ОБОЗНАЧЕНИЯ:

- Г — - газораспределительная сеть
- - граница публичного сервитута
- - существующая часть границы земельного участка, имеющиеся в ГКН сведения о которой достаточны для определения ее местоположения
- :590 - кадастровый номер земельного участка
- 11:08:2401001 - номер кадастрового квартала
 - - характерная точка границы, сведения о которой позволяют однозначно определить ее положение на местности
- 1 - номер характерной точки

Площадь границ публичного сервитута 450 м²

Система координат: МСК-11 (4 зона)

Обозначение характерных точек границ	Координаты, м	
	X	Y
1	704230.28	4402987.86
2	704217.29	4403005.23
3	704200.66	4402992.83
4	704213.65	4402975.46
1	704230.28	4402987.86